


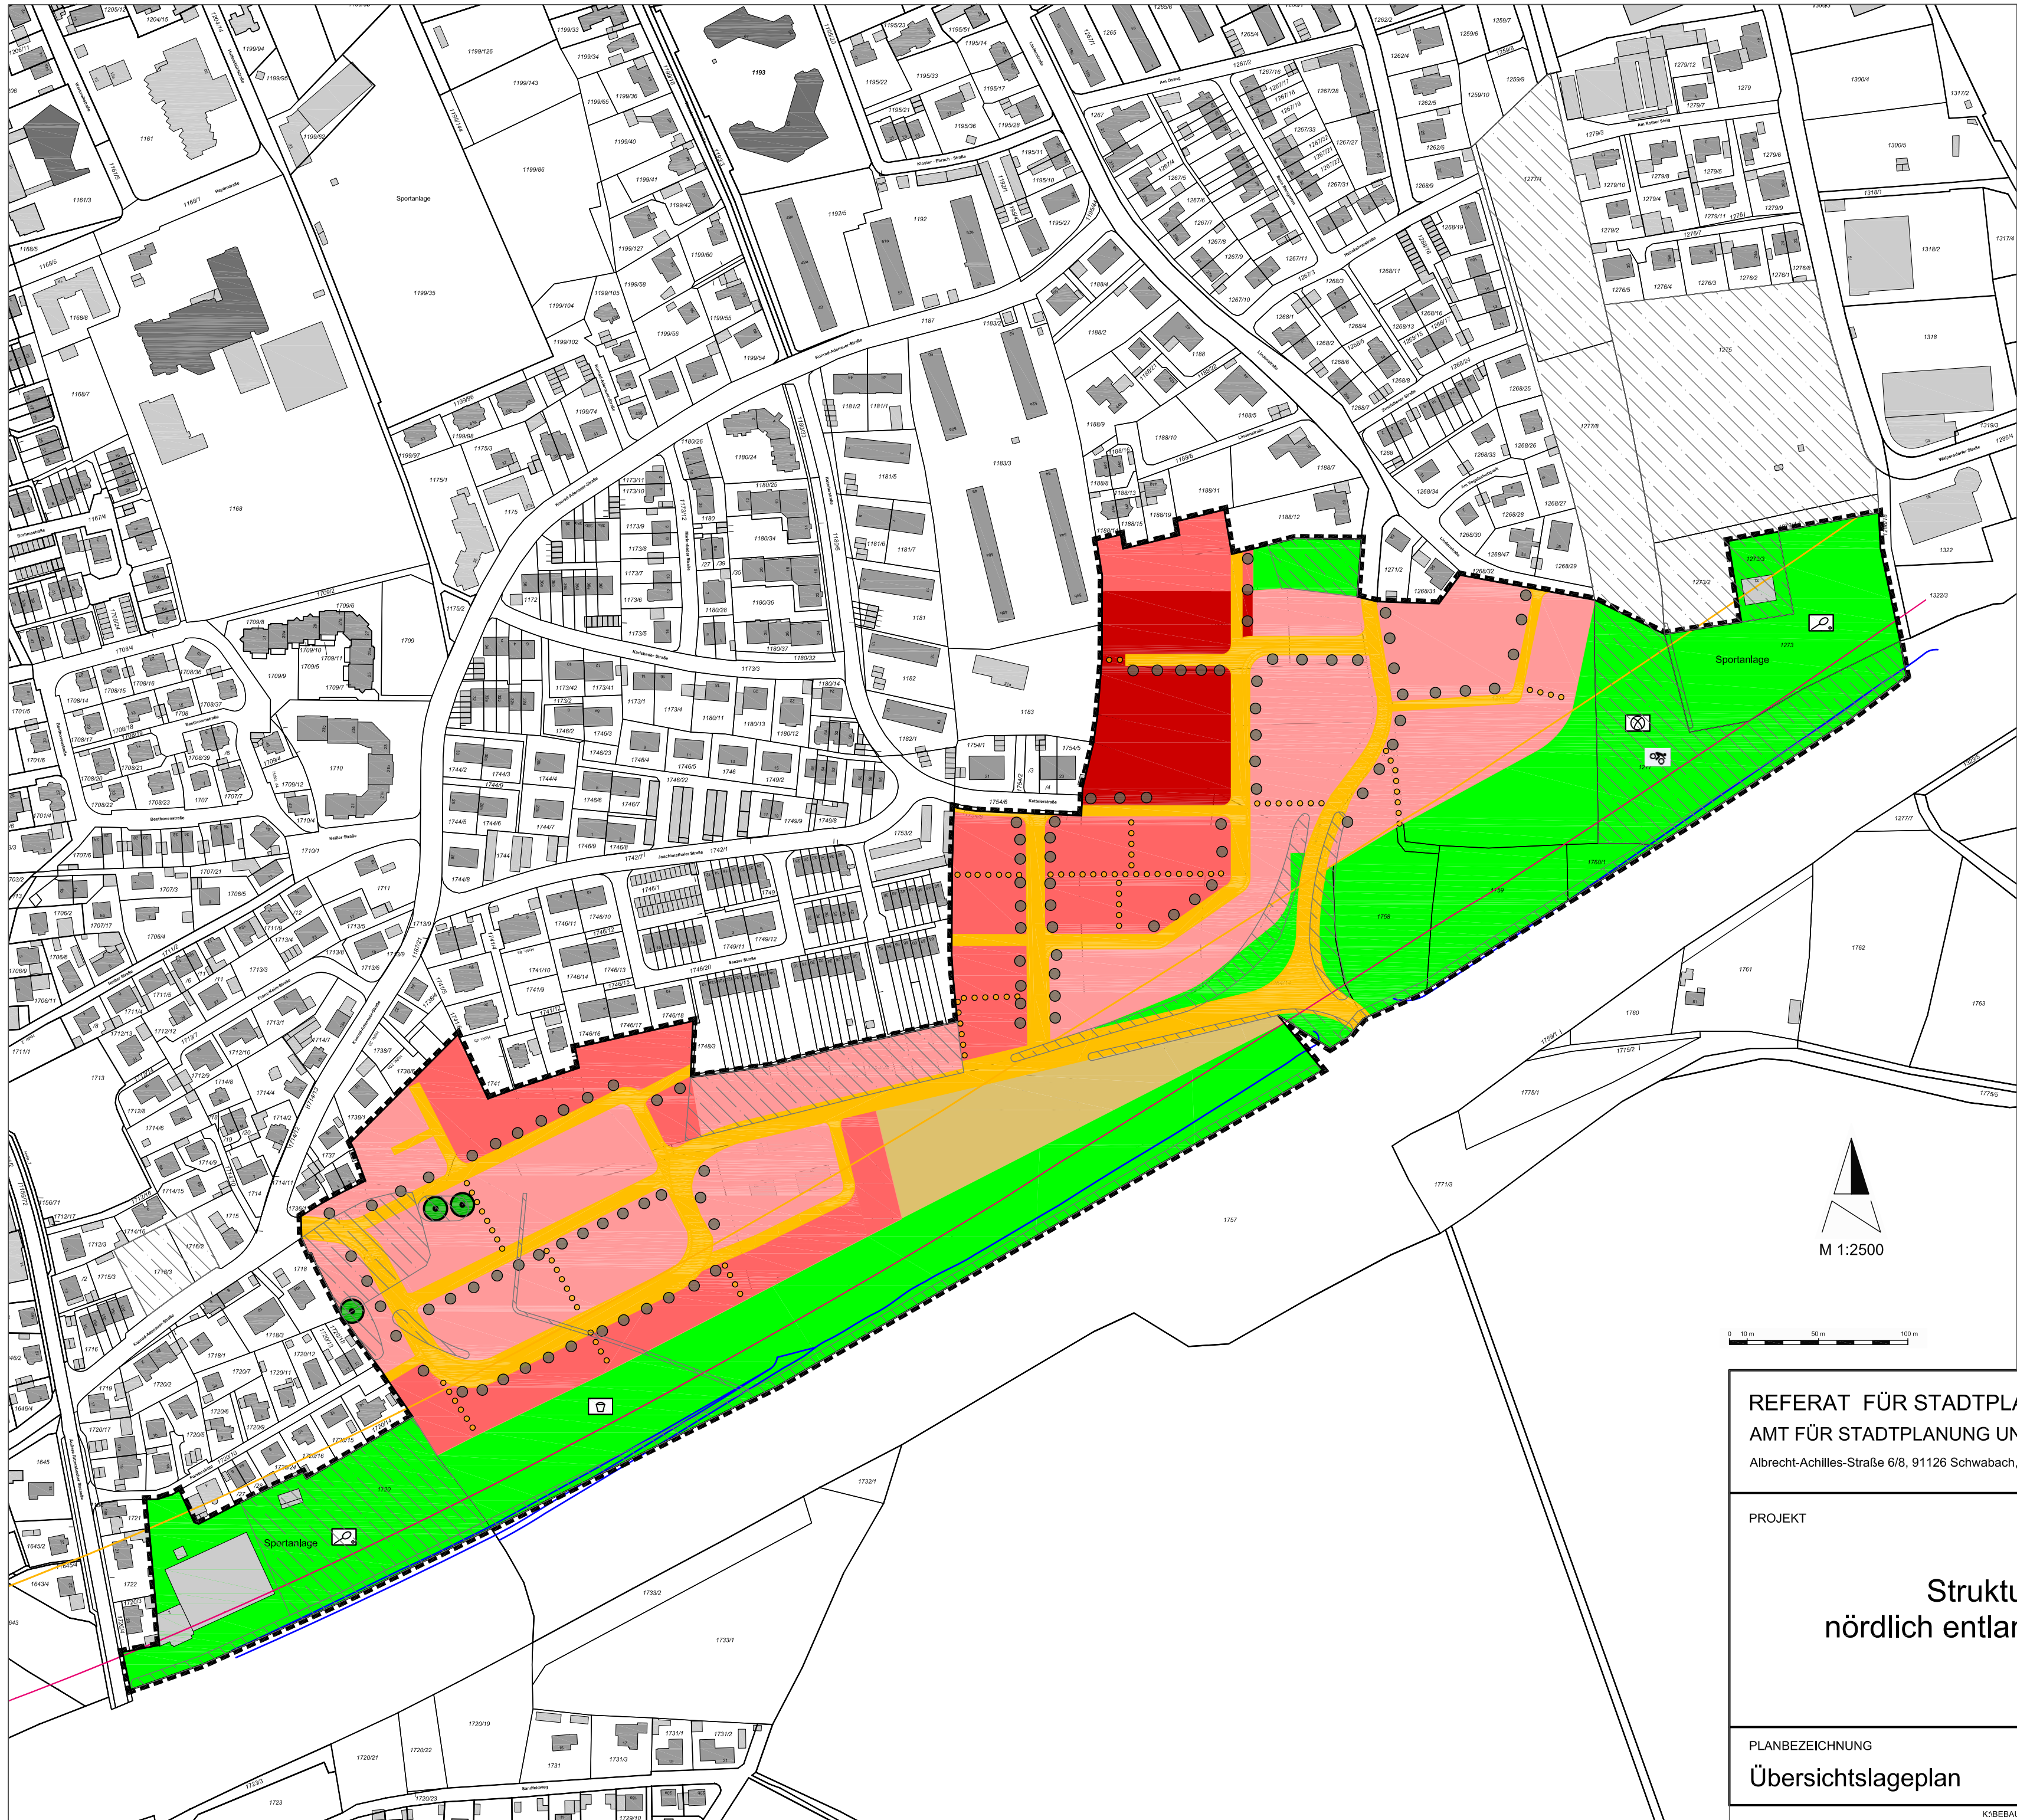

LEGENDE

Bauliche Nutzung

- Wohnbaufläche "normale Bauweise"
Einfamilien- und Doppelhäuser
- Wohnbaufläche "dichte Bauweise"
Reihenhäuser und Mehrfamilienhäuser
- Wohnbaufläche "sehr dichte Bauweise"
Geschosswohnungsbau
- Gemischte Baufläche

Verkehr


- Straßenverkehrsflächen
- Fuß- und Radweg/ Wirtschaftsweg

Grün- und Freiflächen

- bestehende Grünstruktur
- geplante Grünstruktur
- bestehender Baum
- Straßenbegleitgrün
- Spielfeld (geplant)
- Tennisplatz
- Bolzplatz
- BMX-Anlage

Sonstiges

- Geltungsbereich
- Baubeschränkungszone 100m
- Bauverbotszone 40m
- Böschungskante Autobahn

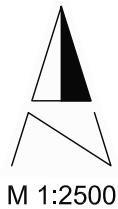

REFERAT FÜR STADTPLANUNG UND BAUWESEN
AMT FÜR STADTPLANUNG UND BAUORDNUNG
Albrecht-Achilles-Straße 6/8, 91126 Schwabach, E-Mail: stadtplanungsamt@schwabach.de



PROJEKT

**Strukturplan
nördlich entlang der BAB 6**

AMTSLEITUNG Ralph Maidel
PLANUNG Sofie Arnold
GEZEICHNET Doris Lang
VERMESSUNG
Schwabach, den 18.10.2017

PROJEKTLEITUNG
Tel.: 09122 860 578
sofie.arnold@schwabach.de

PLANBEZEICHNUNG
Übersichtslageplan

MASSSTAB
1 : 2500

PLANNR.
PLANGRUNDLAGE
DFK Stand Jan 2017