


S-112-12

mögliche Erweiterungsfläche
des Geltungsbereiches
des Bebauungsplanes

█ Grenze des räumlichen Geltungsbereiches

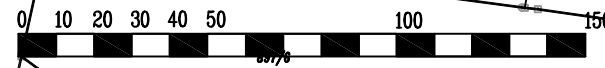

REFERAT FÜR STADTPLANUNG UND BAUWESEN AMT FÜR STADTPLANUNG UND BAUORDNUNG <small>Albrecht-Achilles-Straße 6/8, 91126 Schwabach, E-Mail: stadtplanungsamt@schwabach.de</small>		STADT SCHWABACH Die Goldschlägerstadt.
PROJEKT <h2>S-112-12</h2> Regelsbacher Straße- Auf der Reit Geltungsbereich	AMTSLEITUNG Milena Schauer PLANUNG Claudia Wöpke GEZEICHNET Doris Lang GEÄNDERT Schwabach, den 08.01.2013	
PLANBEZEICHNUNG Lageplan	MASSSTAB 1 : 2000	PLANNR. PLANGRUNDLAGE DFK Stand April 2012

