



LAGEPLAN ZUR ALTSTADTSATZUNG

Geltungsbereich M1:2500 der Satzung
über besondere Anforderungen an die
Baugestaltung und an Werbeanlagen in
der Altstadt.

ZEICHENERKLÄRUNG

 Geltungsbereich gemäß §1 (1)

rechtskräftig mit Veröffentlichung im
Amtsblatt Nr. 29 vom 18.Juli 2009

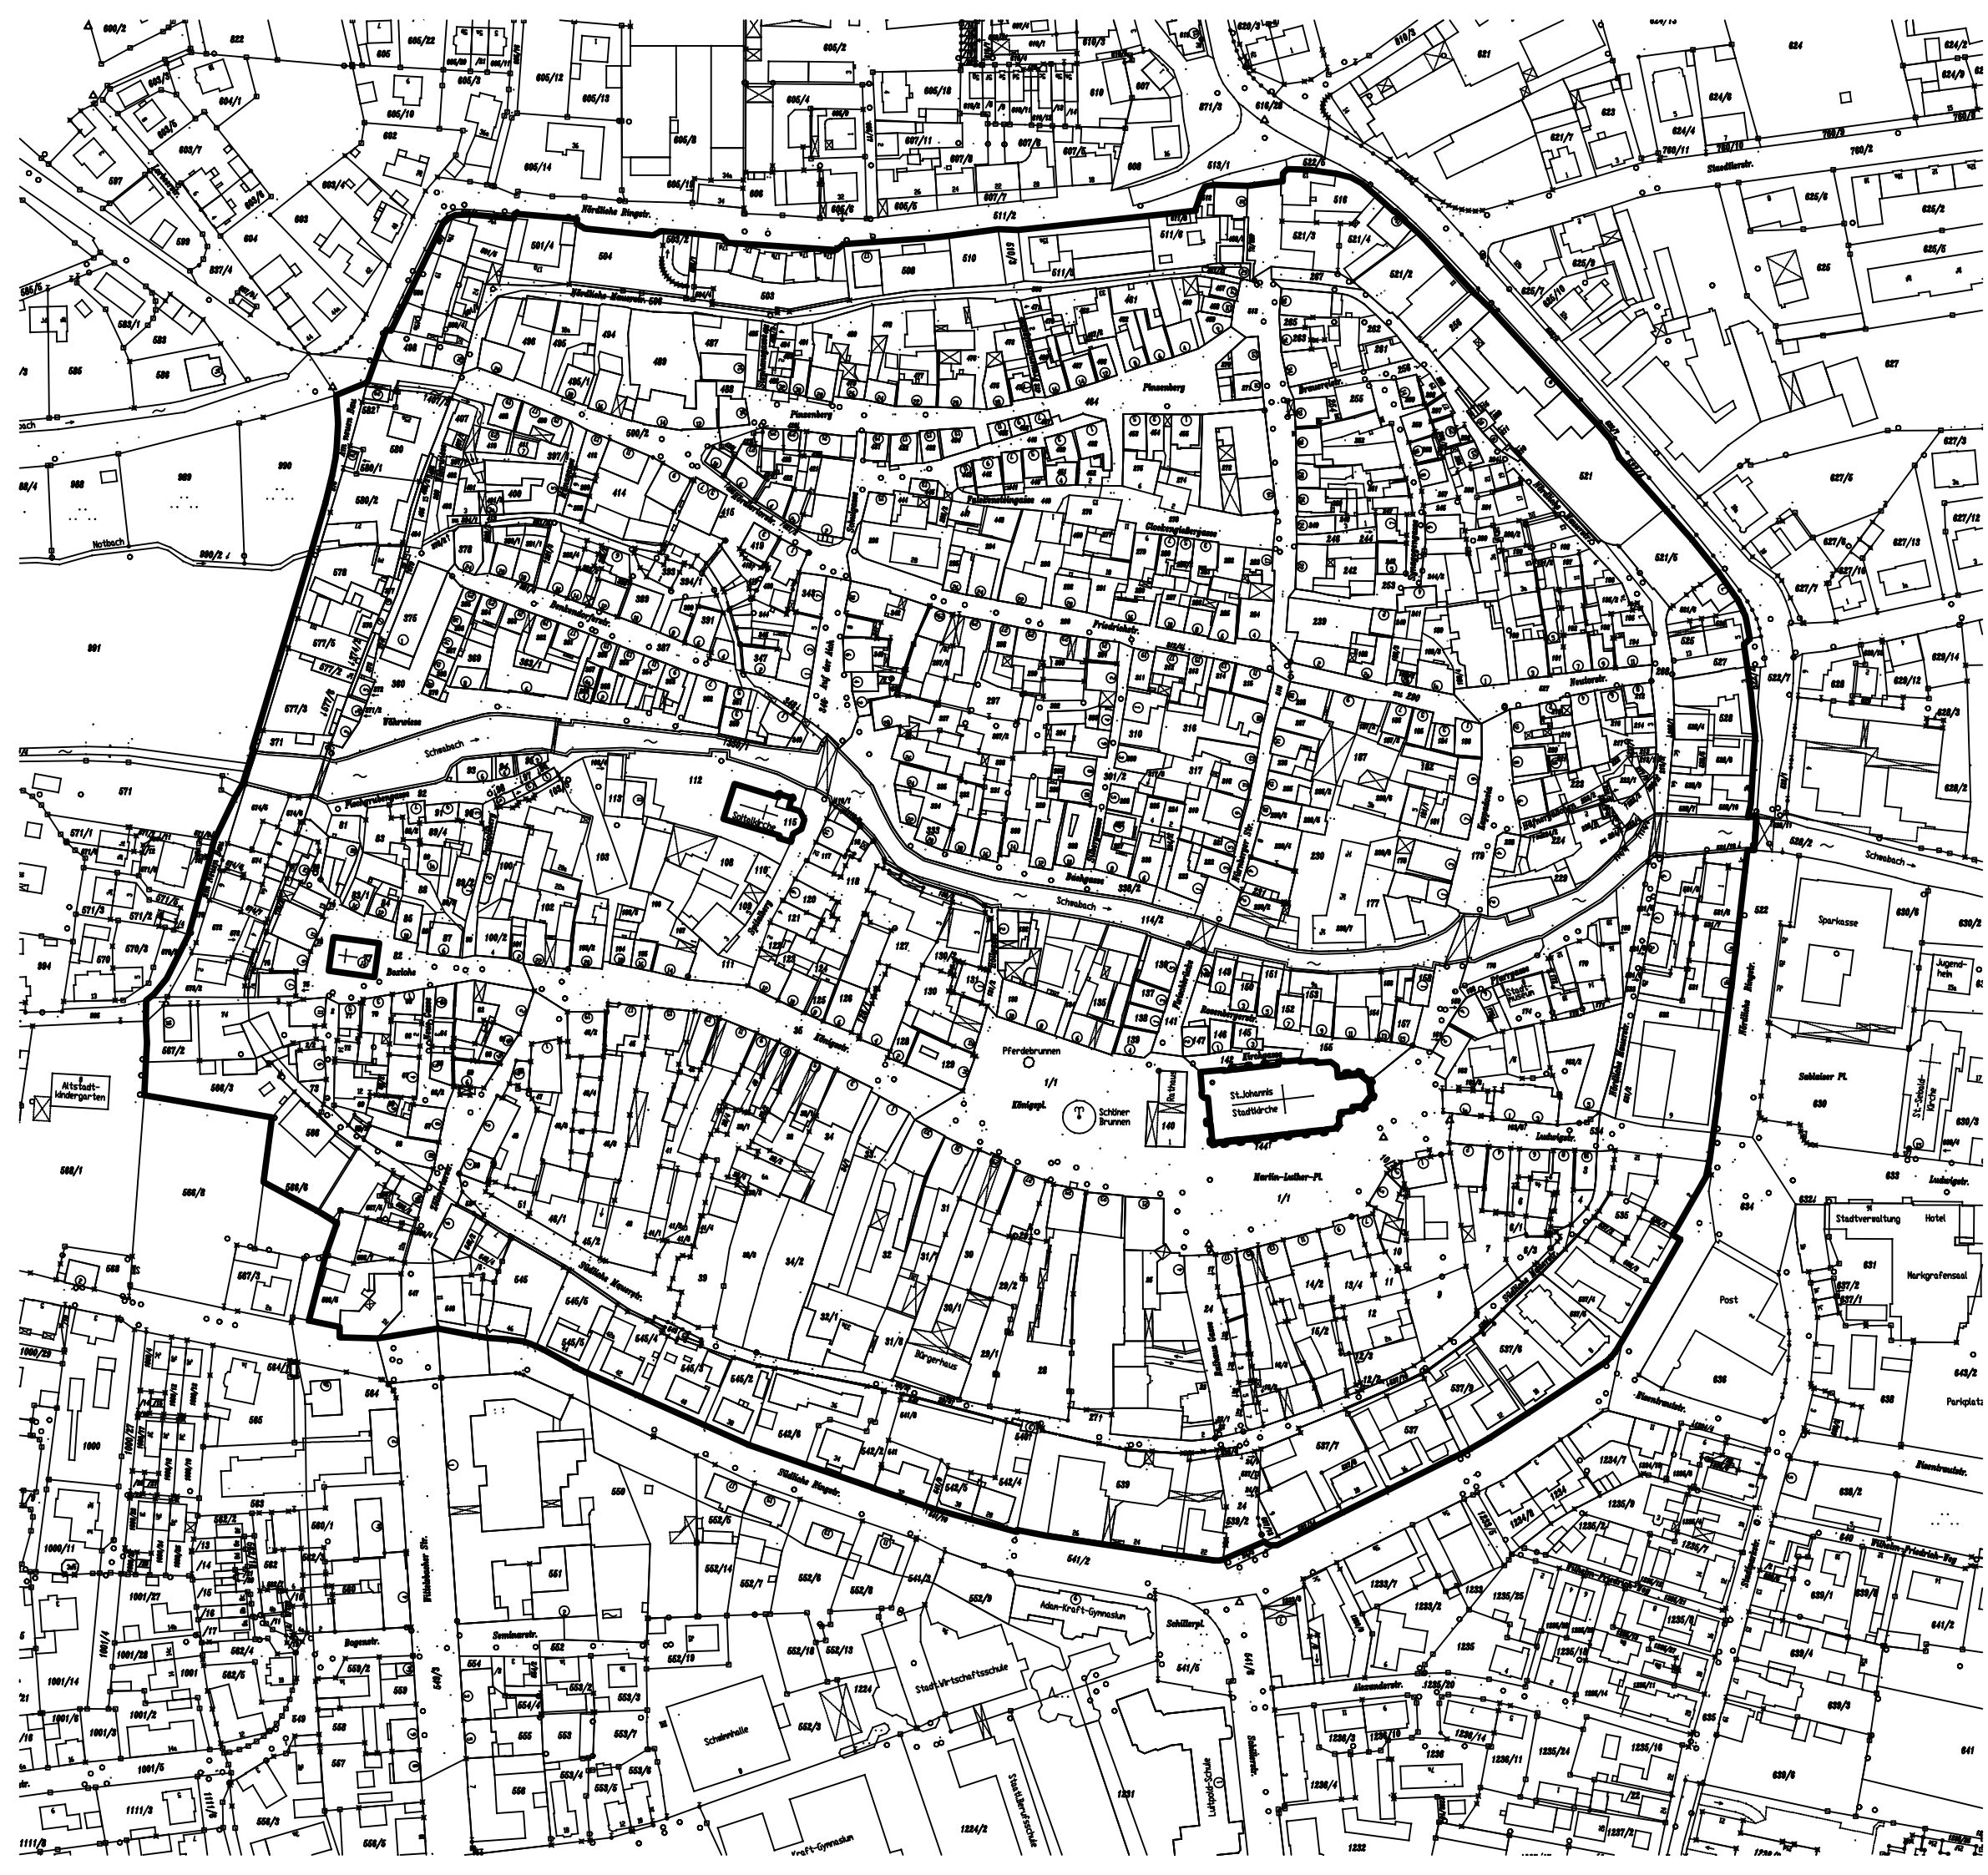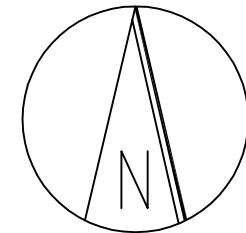

STADT SCHWABACH		
REFERAT FÜR STADTPLANUNG UND BAUWESEN		
		M 1 : 2 500
	Datum	Bakeberg
AMTSLEITER	03.07.2008	Maier
SACHBEARBEITER	03.07.2008	Lang
GEZEICHNET	03.07.2008	
GEÄNDERT		
5.AUSFERTIGUNG		Stadtbaurat Arnold