


Anlage

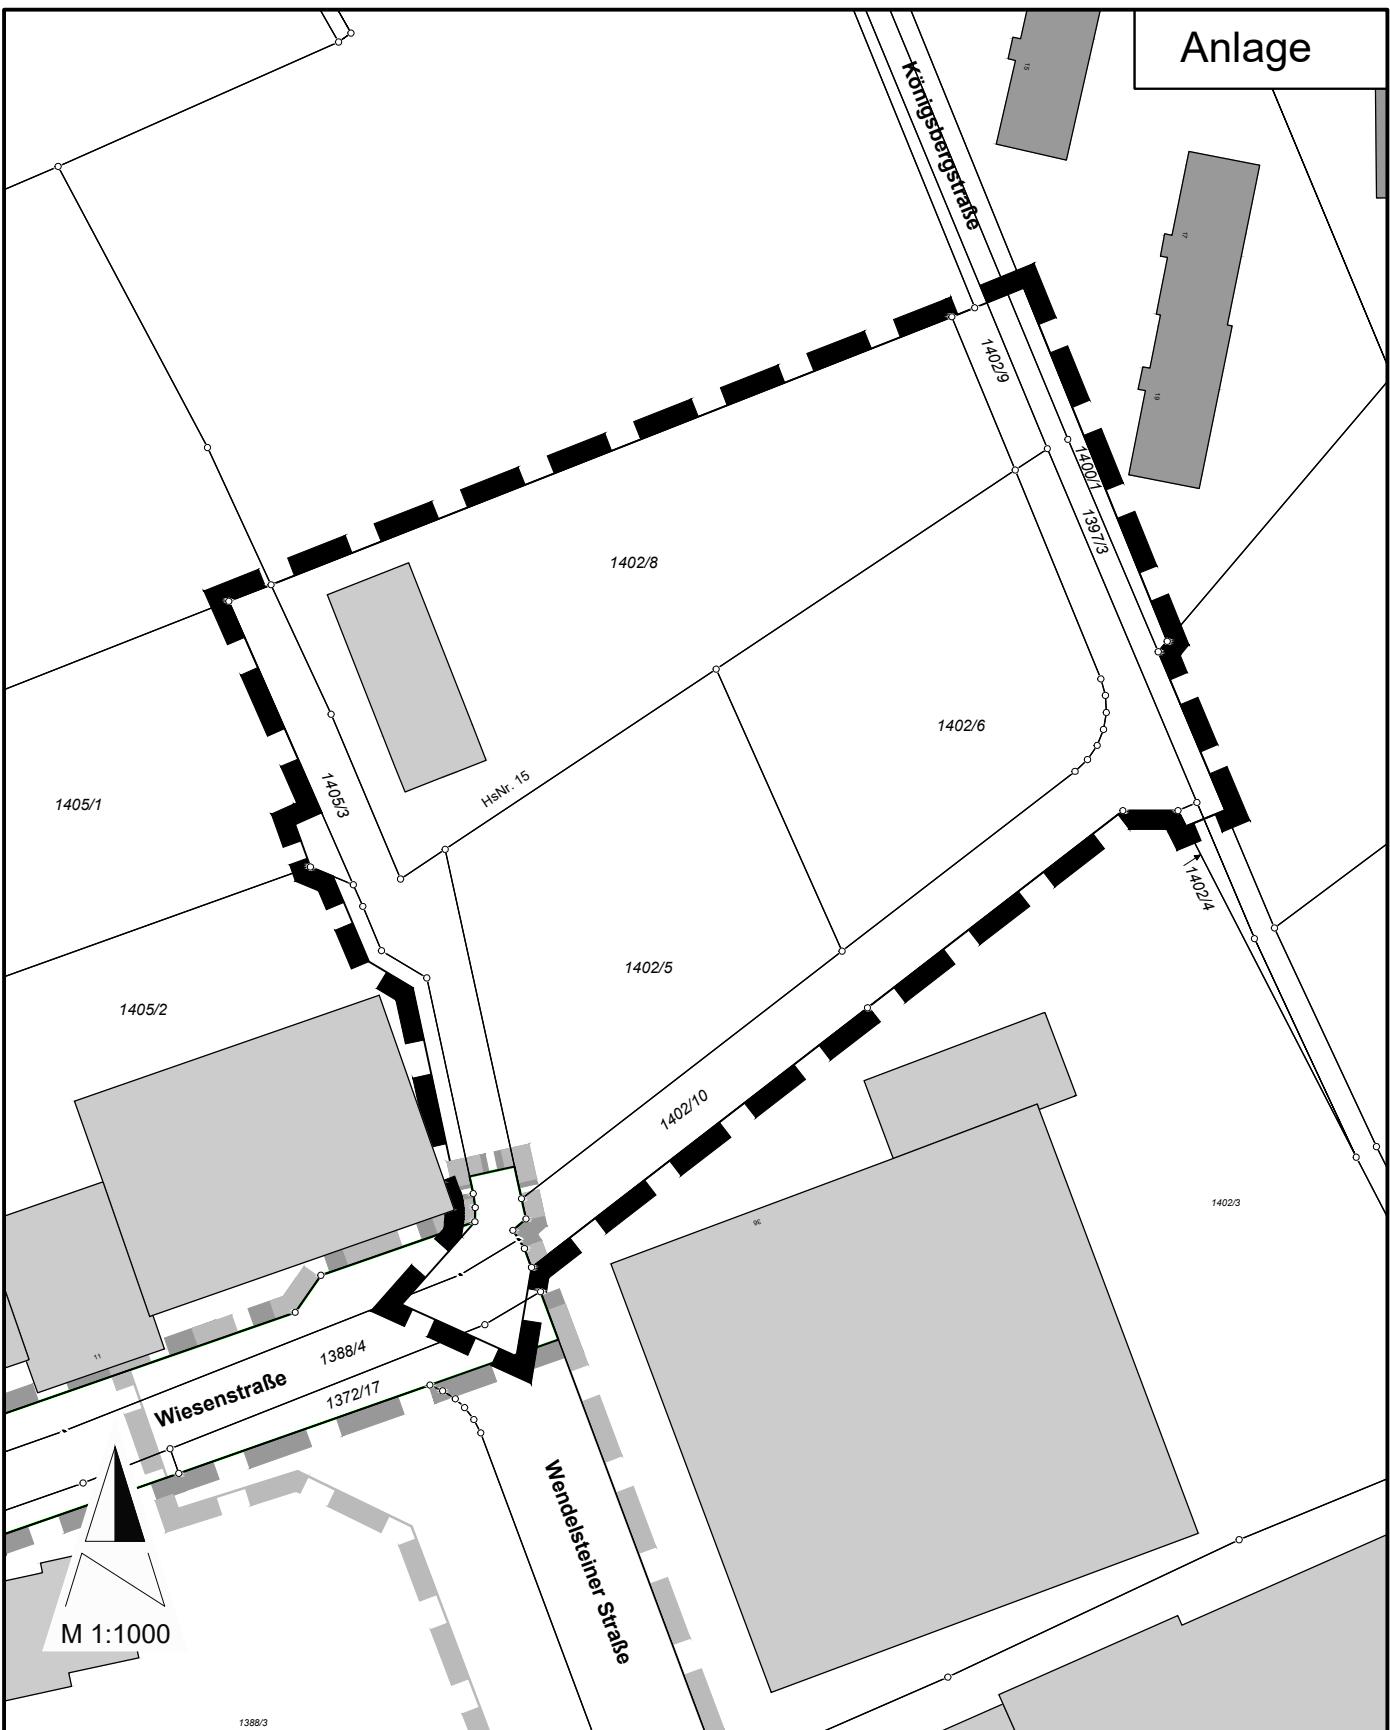

Grenze des räumlichen Geltungsbereichs
S-76-89, 4. Änderung



Grenze des räumlichen Geltungsbereichs
S-76-89, 1. Änderung



Grenze des räumlichen Geltungsbereichs
S-76-89, 2. Änderung

REFERAT FÜR STADTPLANUNG UND BAUWESEN STADTPLANUNGSAMT

Albrecht-Achilles-Straße 6/8, 91126 Schwabach, E-Mail: stadtplanungsamt@schwabach.de

STADT SCHWABACH



Die Goldschlägerstadt.

PROJEKT

S-76-89, 4. Änderung "Wiesenstraße - Anknüpfungsbereich Königsbergstraße"

AMTSLEITUNG i.V. Kulick
PLANUNG Rohde
GEZEICHNET Schreyer
GEÄNDERT

Schwabach, den 25.09.2023

PROJEKTLEITUNG
Tel.: 09122 860 530
jella.rohde@schwabach.de

PLANBEZEICHNUNG	MASSSTAB	PLANNR.	PLANGRUNDLAGE
Geltungsbereich	1 : 1000		DFK Stand April 2023