



QUELLE: "Informationsblatt zum Baumschutz auf Baustellen"; Arbeitskreis Stadtbäume GALK im dt. Städtebau; Nov. 2001

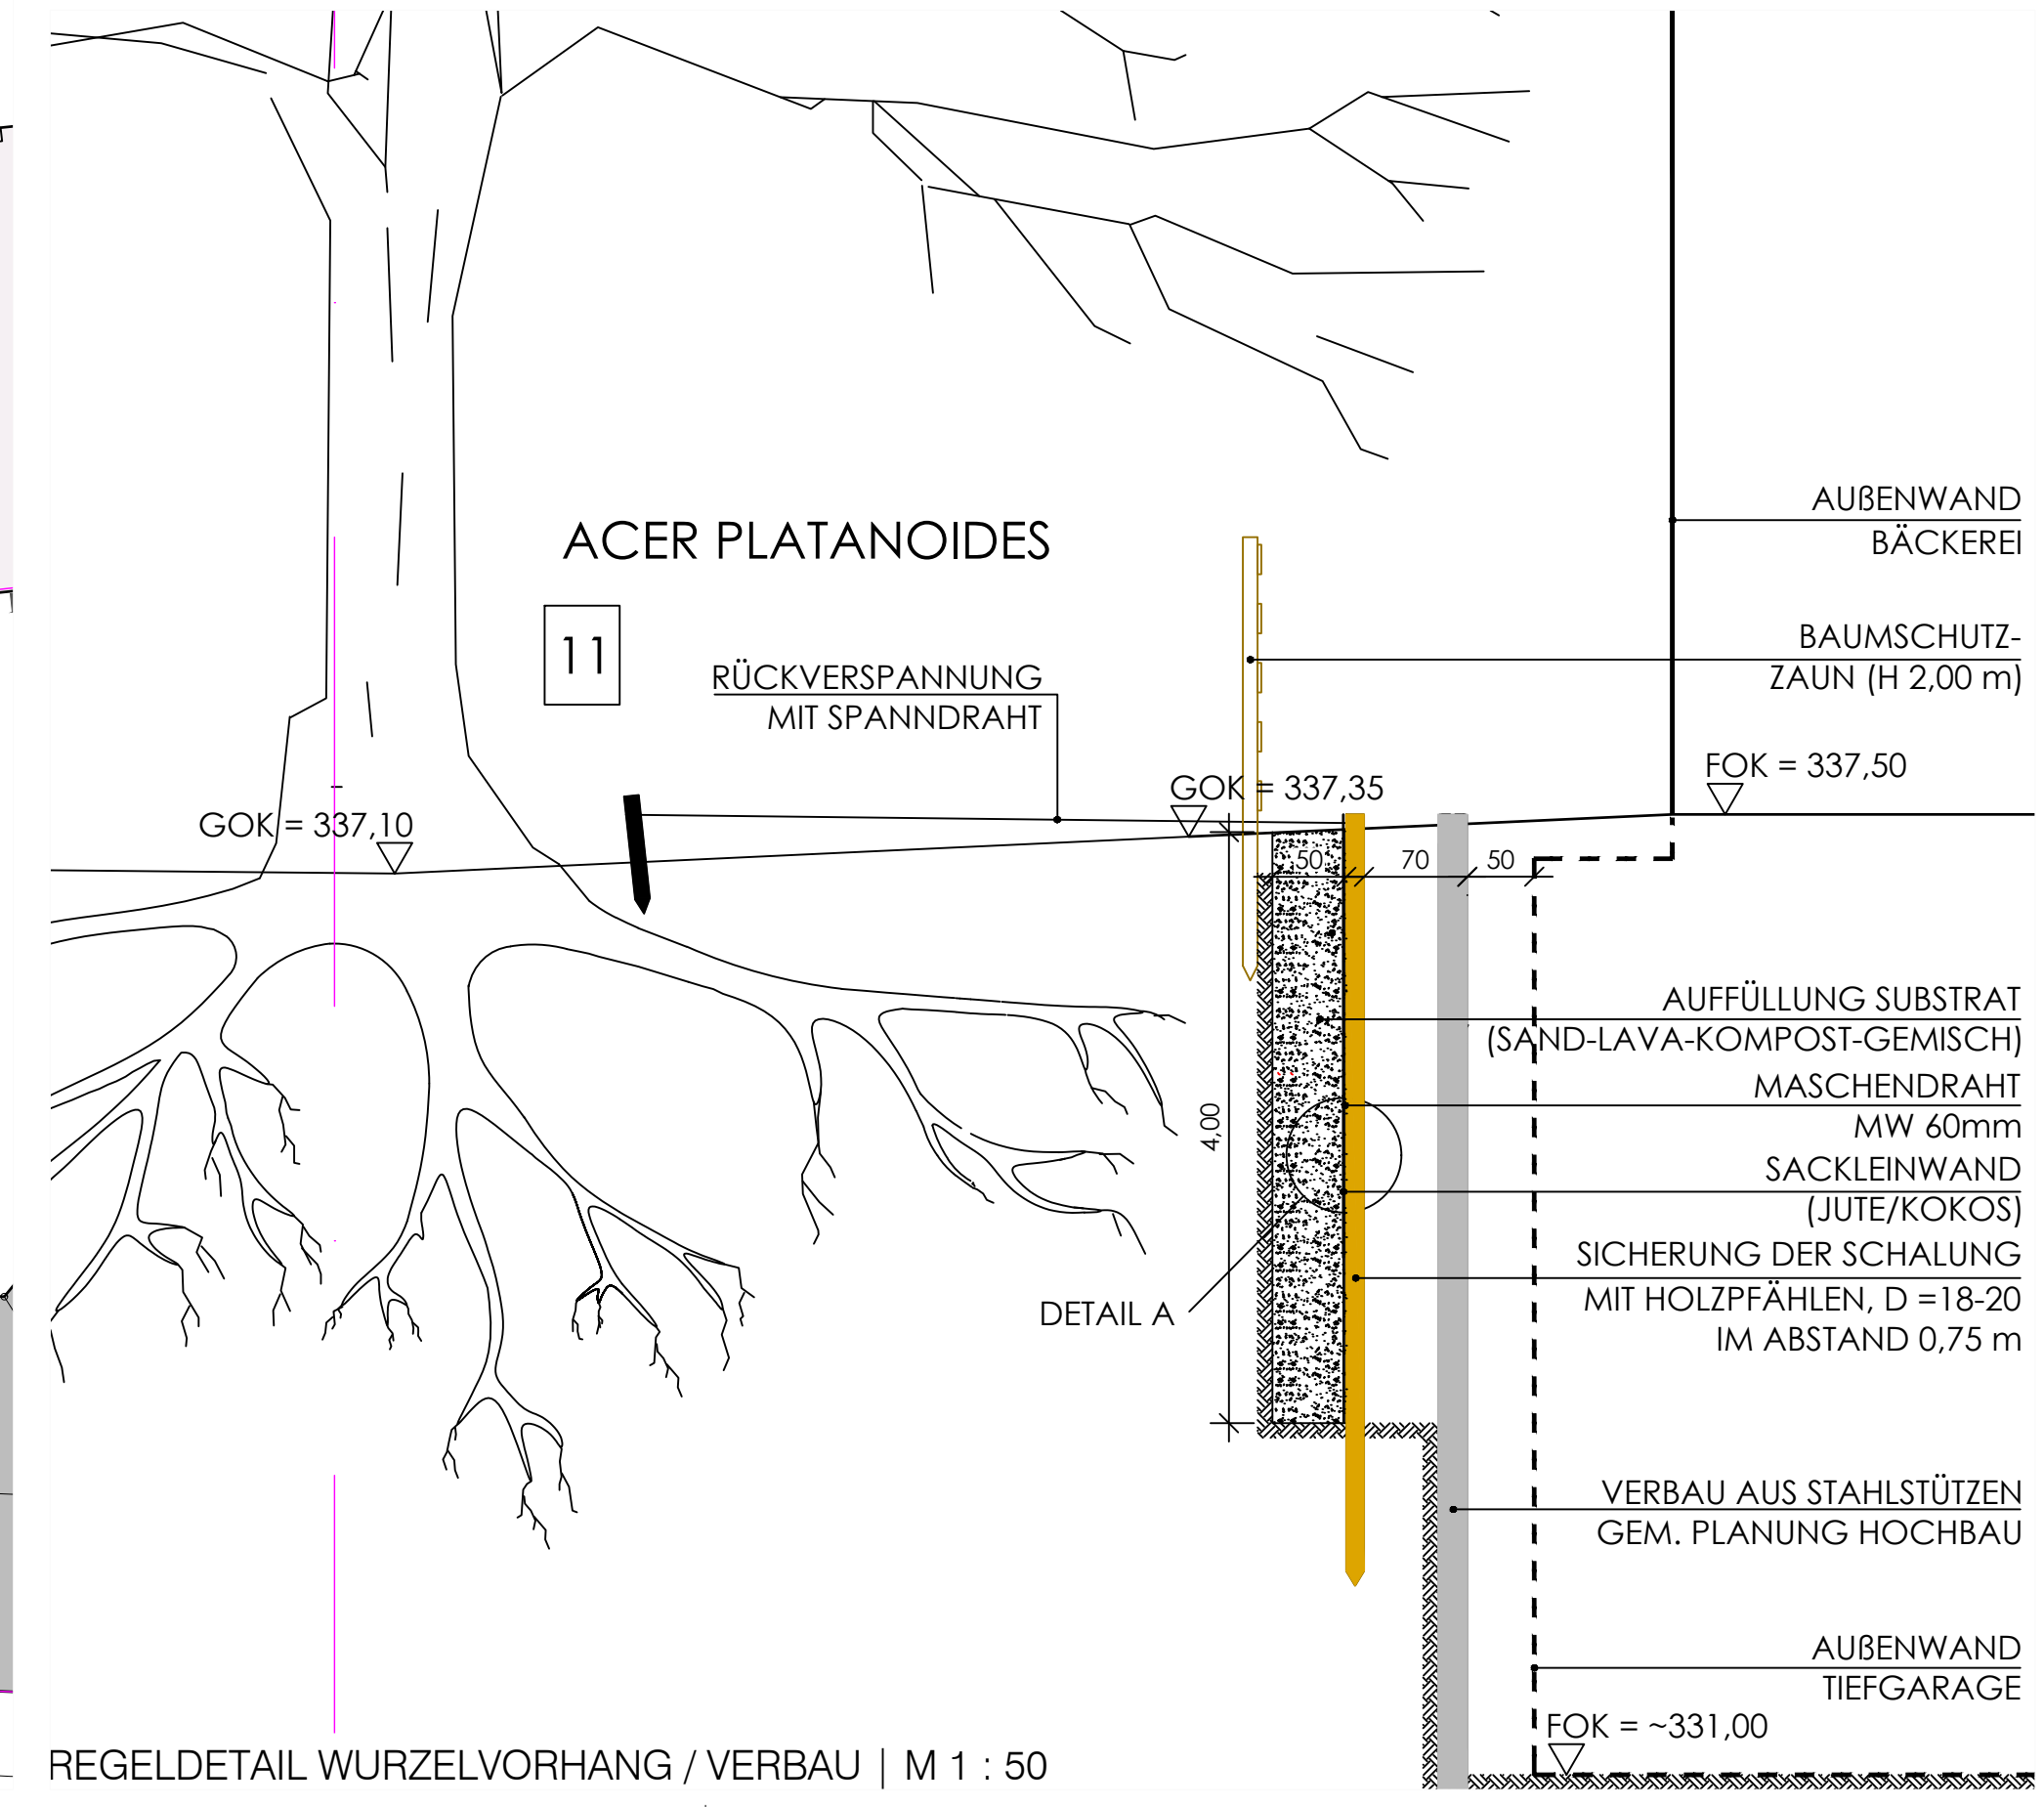

- ### LEGENDE
- Flurstücksgrenzen (mit Flurnummer)
  - Vorhandene Bebauung
  - Geplante Bebauung
  - Außenkante Tiefgarage gemäß Planung Hochbau
  - Vorhandener Baum mit Baumnummer - zu erhalten
  - Vorhandener Baum mit Baumnummer - zu verpflanzen im Geltungsbereich mit Darstellung neuer Standort
  - Vorhandener Baum mit Baumnummer - zu verpflanzen außerhalb Geltungsbereich
  - Vorh. Baum mit Baumnummer außerhalb Bearbeitungsgebiet - zu schützen
  - Geplanter Laubbaum - Ersatzpflanzung
  - Anordnung Wurzelbrücken (z.B. Geotextil Waben Fa. Eco Trade TerraM Geozellen)
  - Baumschutzzaun Höhe 2,00 m nach FGSV - R SBB 2023, + DIN 18920
  - Verbau für Tiefgarage gemäß Planung Hochbau
  - Wurzelvorhang nach FGSV - R SBB 2023 + DIN 18920
  - Vertüfung gem. FLL-Empfehlungen Teil 2: Wurzelraumverteilung / Bauweisen
  - Kronenrück- und Auslichtungsschnitt nach FLL - ZTV Baumpflege
  - Bauzaun während der Hochbau-Maßnahmen (Sperrung der Durchfahrt)
- FLÄCHE / ZWISCHENLAGER FÜR ZU VERPFLANZENDE BÄUME  
Flur-Nummer 1387, Gem. Schwabach (Auszug aus Liegenschaftskataster)

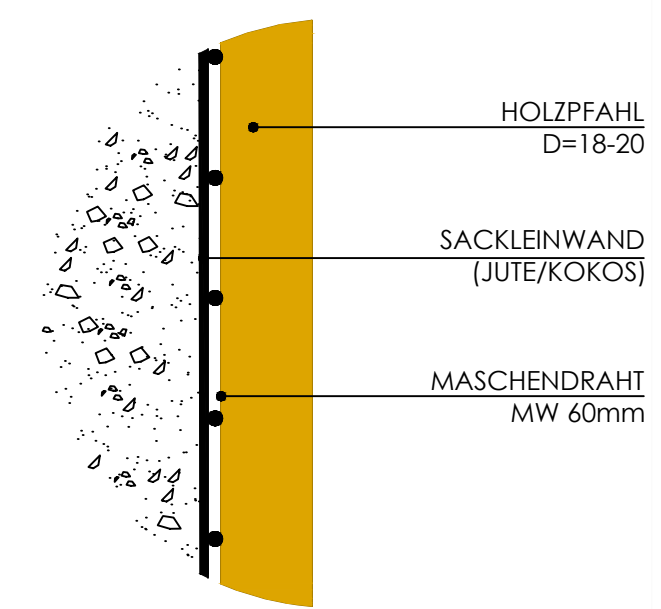

V-G	26.09.25	ENTWURF		cb
INDEX	DATUM	UMSCHREIBUNG	ÄNDERUNG	GEZ.

## GENEHMIGUNGSPLANUNG

**PROJEKTNUMMER:** BAUVORHABEN:  
**Quartiersbebauung:  
Zöllnertorstraße / Reichswaisenhausstraße /  
Südliche Mauerstraße / Baratierweg**

**BAUHERR:** Goldschlägerhof GmbH  
Limbacher Straße 26  
91126 Schwabach  
vertr. durch Uwe Feser,  
Limbacher Straße 26  
91126 Schwabach

**BAUORT:** Südliche Mauerstraße  
91126 Schwabach  
Fl.-Nrn. 566, 566/6 und 566/8  
Gemarkung Schwabach

**ZEICHNUNG:** Maßnahmenplan BT 1-3

**UNTERSCHRIFTEN:**

**BAUHERR:** Goldschlägerhof GmbH  
Limbacher Straße 26  
91126 Schwabach  
vertr. durch Uwe Feser,  
Limbacher Straße 26  
91126 Schwabach

**NACHBARN:**

FL-Nr. ...

FL-Nr. ...

FL-Nr. ...

MASSTAB:	DATUM:	BEARBEITET:	Chr. Benoit	PLANNUMMER:	INDEX:
1:200	26.09.2025	GEZEICHNET:	Chr. Benoit	4.2 BMP	V
		BAULEITUNG:	...		

**THIELE**  
LANDSCHAFTSARCHITEKTEN GMBH  
VOLKERSBERGER HALLESTR. 32  
91126 SCHWABACH  
TEL. 0911/639013 FAX 0911/630321  
info@thiele-ia.de

ORF DATUM

© PROJEKTE/3-03-7-SGH/Zeichnung.cad/Zeichnung/2-400-LP4-SGH\_250626\_Freianlagen\_LP4\_4.0.DWG\_00\_TLA.dwg