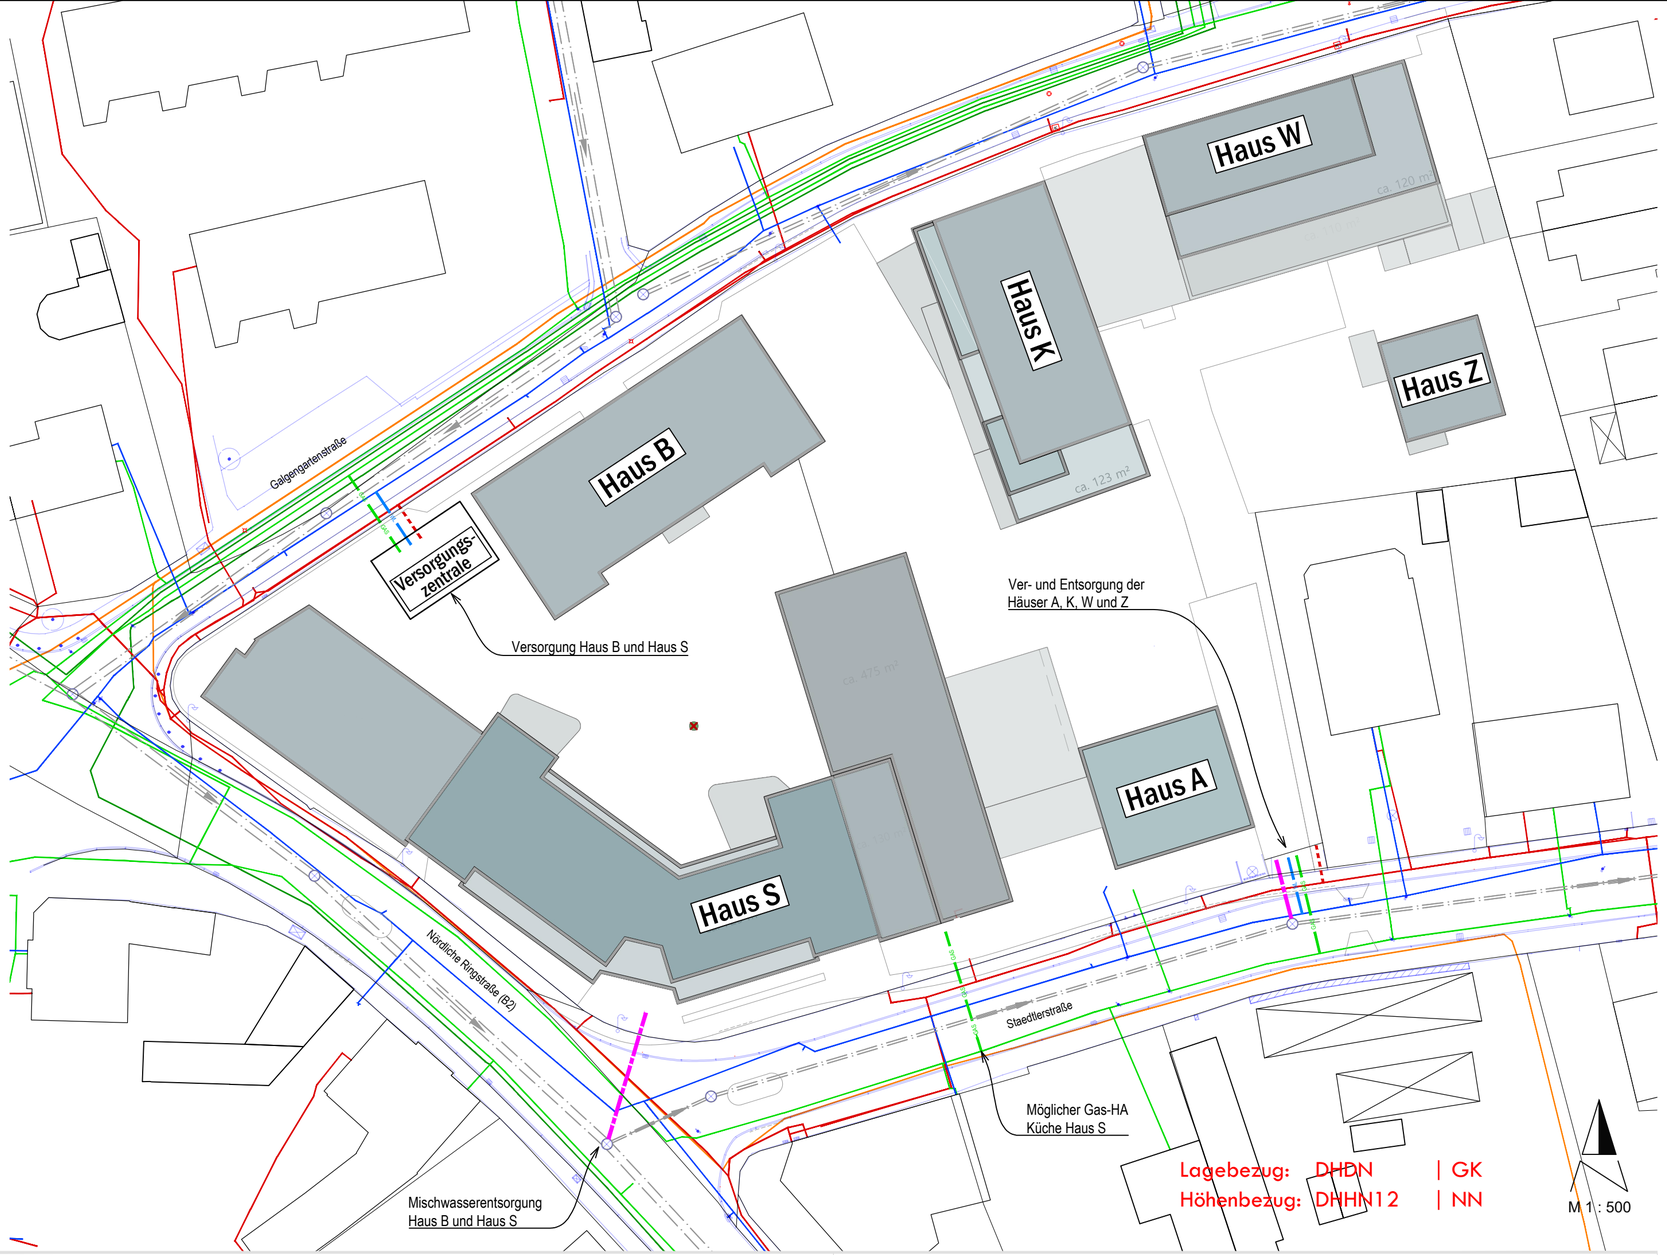

ZEICHENERKLÄRUNG

- Hausanschluss Kanal
- Hausanschluss Wasser
- Hausanschluss Gas
- Hausanschluss Strom und Telekommunikation

	UNTERLAGENÜBERSICHT	Planstand
	Vorhabenbezogener Bebauungsplan der Innenentwicklung VEP S-IX-18 mit integriertem Grünordnungsplan "Quartier Drei-S"	Entwurf
	Begründung zum vorhabenbezogenen Bebauungsplan	Entwurf
	Vorhaben- und Erschließungsplan VEP S-IX-8 "Quartier-Drei-S" **Erschließung / Stellplätze**	Entwurf
	Vorhaben- und Erschließungsplan VEP S-IX-8 "Quartier-Drei-S" **Bebauung**	Entwurf
	Vorhaben- und Erschließungsplan VEP S-IX-8 "Quartier-Drei-S" **Grünanlagen**	Entwurf
X	Vorhaben- und Erschließungsplan VEP S-IX-8 "Quartier-Drei-S" **Ver- und Entsorgung**	Entwurf

Hinweis: **Die Satzung besteht aus zeichnerischen und textlichen Festsetzungen in allen oben genannten Unterlagen.**

REFERAT FÜR STADTPLANUNG UND BAUWESEN
AMT FÜR STADTPLANUNG UND BAUORDNUNG
Albrecht-Achilles-Straße 6/8, 91126 Schwabach, E-Mail: stadtplanung@schwabach.de

STADT SCHWABACH
Die Goldschlägerstadt.

PROJEKT

Vorhaben- und Erschließungsplan

VEP S-IX-18
"Quartier Drei-S"

AMTSLEITUNG Lydia Kartmann
PLANUNG
LIPPERT INGENIEURE
Andreas Lippert, Dipl.-Ing. (FH)
Tel 09122 9374-0
Fax 09122 9374-29
Penzendorfer Str. 12
91126 Rednitzhembach

PROJEKTLEITUNG
Tel.: 09122 860 527
claudia.woepke@schwabach.de

PLANBEZEICHNUNG	MASSSTAB	PLANNR.	PLANGRUNDLAGE
Ver- und Entsorgung	1:500	5	DFK Stand Okt 2018

I:\4180 HÖGNER, UMBAU 3-S-WERKE IN SC\40 ACAD\03 EPL\30 PLÄNE\4180_EP105.DWG