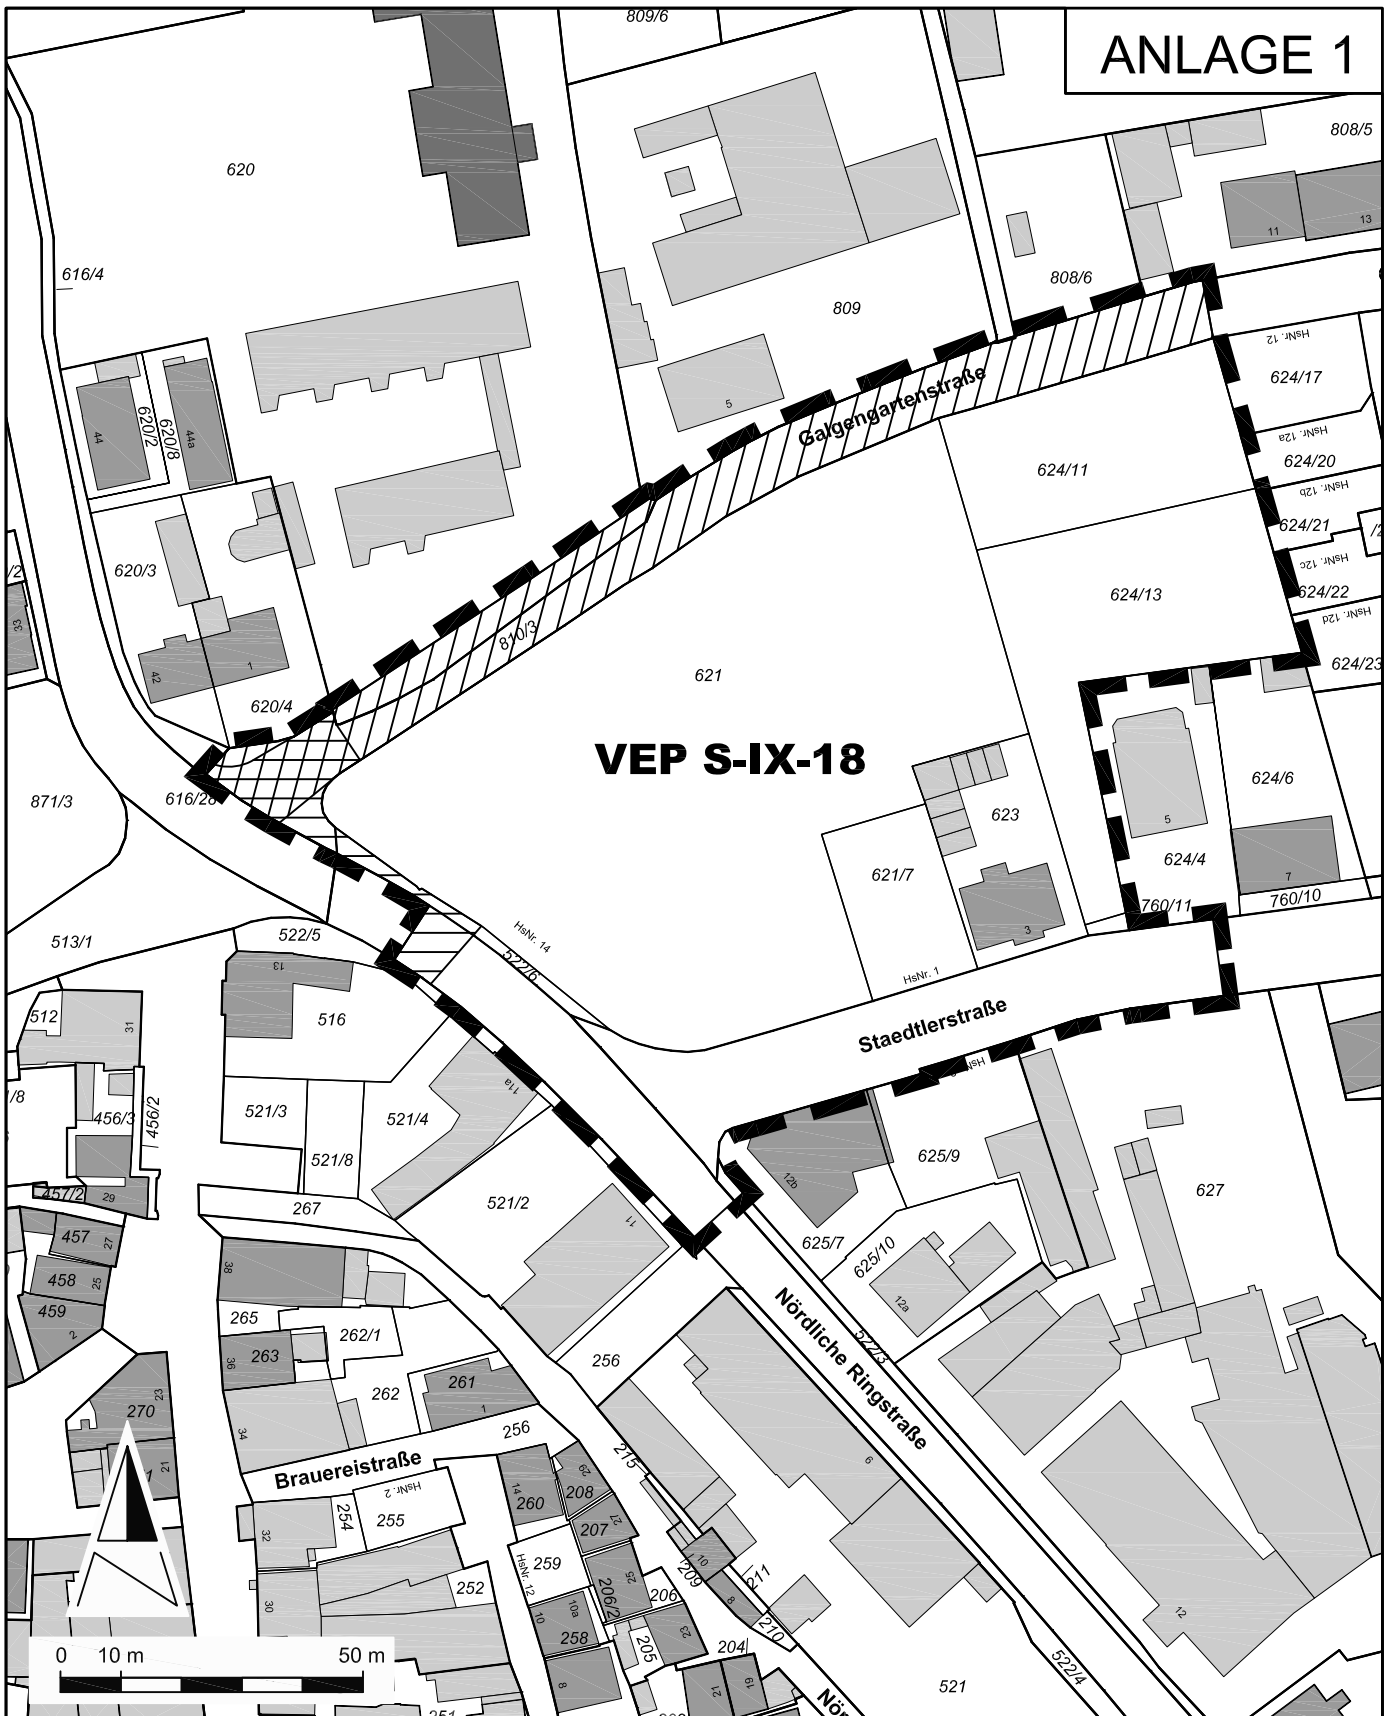
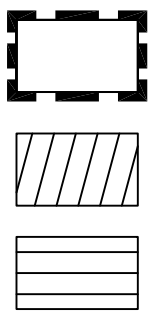

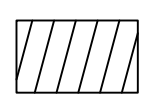
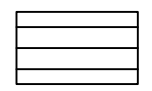


ANLAGE 1



VEP S-IX-18



-  Grenze des räumlichen Geltungsbereichs des Bebauungsplans VEP S-IX-18
-  Überlappung mit BBP S-33-70 und BBP S-33-70, 1. Änderung
-  Überlappung mit BBP S-40-72, 1. Änderung

REFERAT FÜR STADTPLANUNG UND BAUWESEN
 AMT FÜR STADTPLANUNG UND BAUORDNUNG
 Albrecht-Achilles-Straße 6/8, 91126 Schwabach, E-Mail: stadtplanung@schwabach.de



PROJEKT
**Vorhabenbezogener
 Bebauungsplan
 VEP S-IX-18
 "Quartier Drei-S"**

AMTSLEITUNG Kartmann
 PLANUNG Wöpkle
 GEZEICHNET Schreyer
 GEÄNDERT
 Schwabach, den 06.06.2019

PROJEKTL EITUNG
 Tel.: 09122 860 527
 claudia.woepkle@schwabach.de

PLANBEZEICHNUNG Übersicht Geltungsbereich	MASSTAB -----	PLANNR.	PLANGRUNDLAGE DFK Stand Okt. 2018
----------------------------------------------	------------------	---------	--------------------------------------