


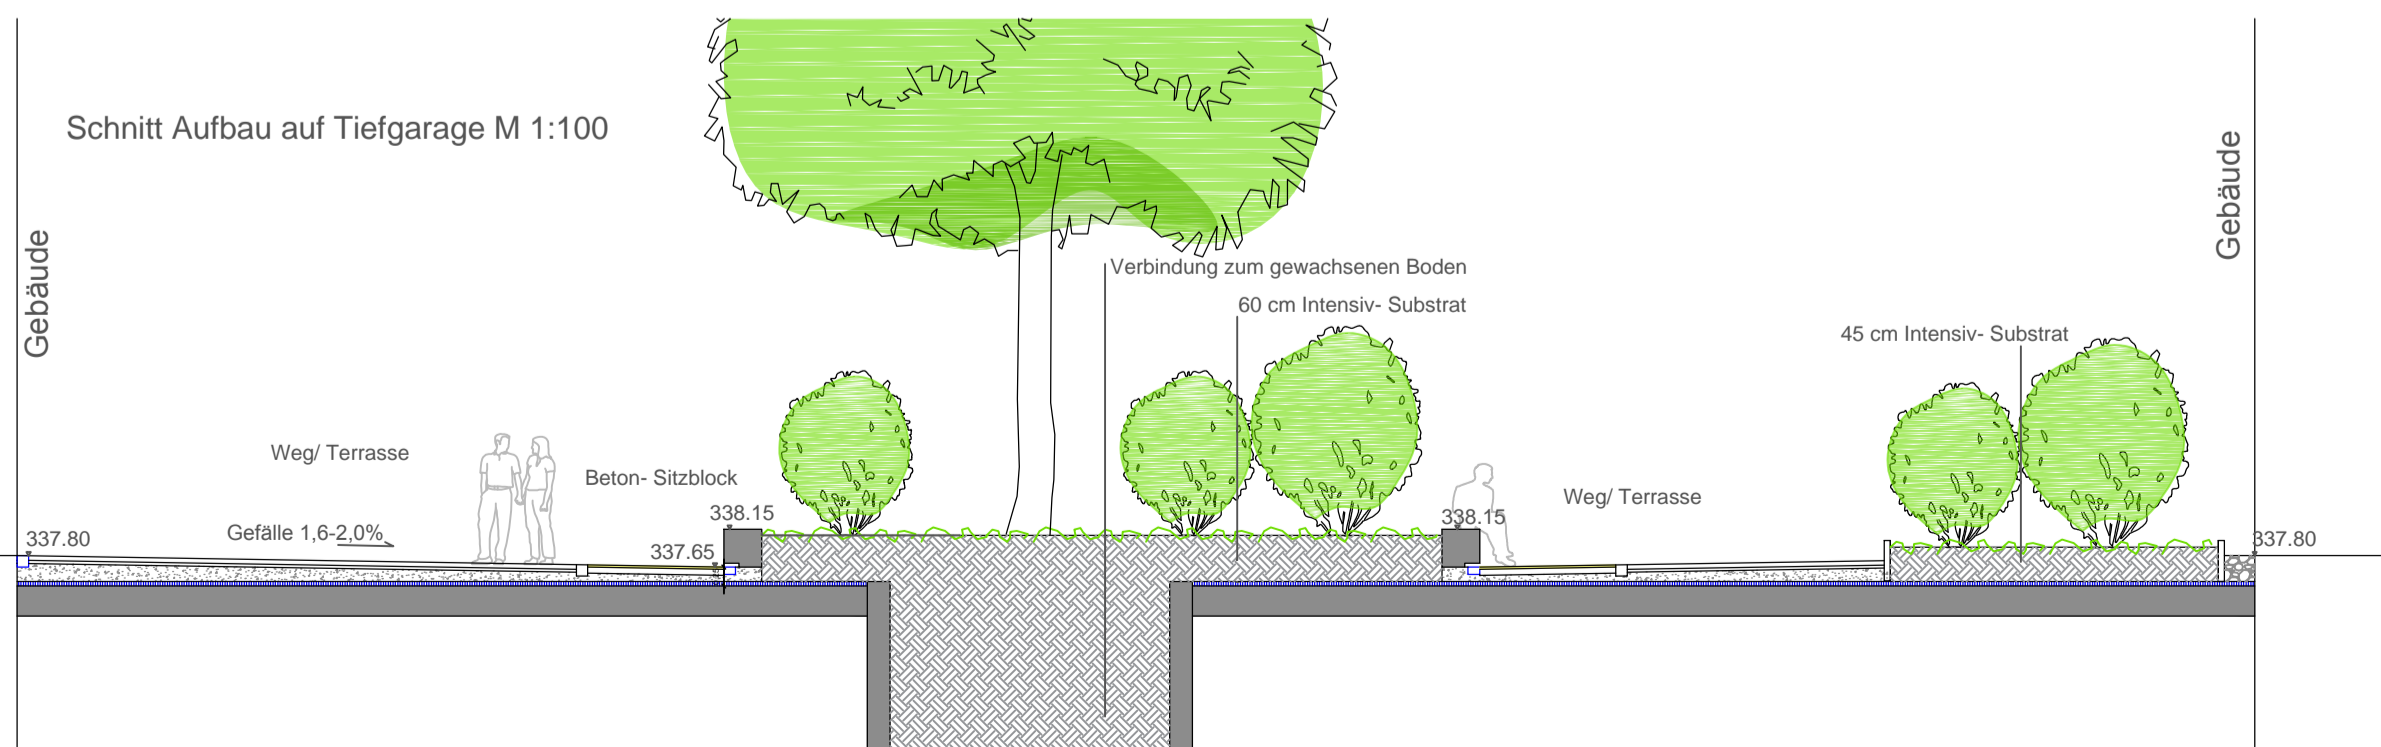

| UNTERLAGENÜBERSICHT | | Planstand |
|---|-----------------------------------|-----------|
| Vorhabenbezogener Bebauungsplan der Innenentwicklung VEP S-IX-18 mit integriertem Grünordnungsplan "Quartier Drei-S" | | Entwurf |
| Begründung zum vorhabenbezogenen Bebauungsplan | | Entwurf |
| Vorhaben- und Erschließungsplan VEP S-IX-8 "Quartier-Drei-S" | Erschließung / Stellplätze | Entwurf |
| Vorhaben- und Erschließungsplan VEP S-IX-8 "Quartier-Drei-S" | Bebauung | Entwurf |
| X Vorhaben- und Erschließungsplan VEP S-IX-8 "Quartier-Drei-S" | Grünanlagen | Entwurf |
| Vorhaben- und Erschließungsplan VEP S-IX-8 "Quartier-Drei-S" | Ver- und Entsorgung | Entwurf |
| Vorhaben- und Erschließungsplan VEP S-IX-8 "Quartier-Drei-S" | Fassaden | Entwurf |
| Hinweis: Die Satzung besteht aus zeichnerischen und textlichen Festsetzungen in allen oben genannten Unterlagen. | | |



REFERAT FÜR STADTPLANUNG UND BAUWESEN
AMT FÜR STADTPLANUNG UND BAUORDNUNG
Albrecht-Achilles-Straße 6/8, 91126 Schwabach, E-Mail: stadtplanung@schwabach.de

STADT SCHWABACH
Die Goldschlägerstadt.

PROJEKT
Vorhaben- und Erschließungsplan

AMTSLEITUNG Lydia Kartmann
PLANUNG Lucia Ermisch
Dipl.-Ing. (FH) Landschaftsarchitektin u. Stadtplanerin
ERMISCH & PARTNER

VEP S-IX-18
"Quartier Drei-S"

Roth, den 01.12.2020

PROJEKTLEITUNG
Tel.: 09122 860 527
claudia.woepke@schwabach.de

| | | | |
|--------------------------------|---------------------|--------------|---|
| PLANBEZEICHNUNG Grünanlagen | MASSSTAB 1 : 500 | PLANNR. 4 | PLANGRUNDLAGE DFK Stand Oktober 2018 |
|--------------------------------|---------------------|--------------|---|