
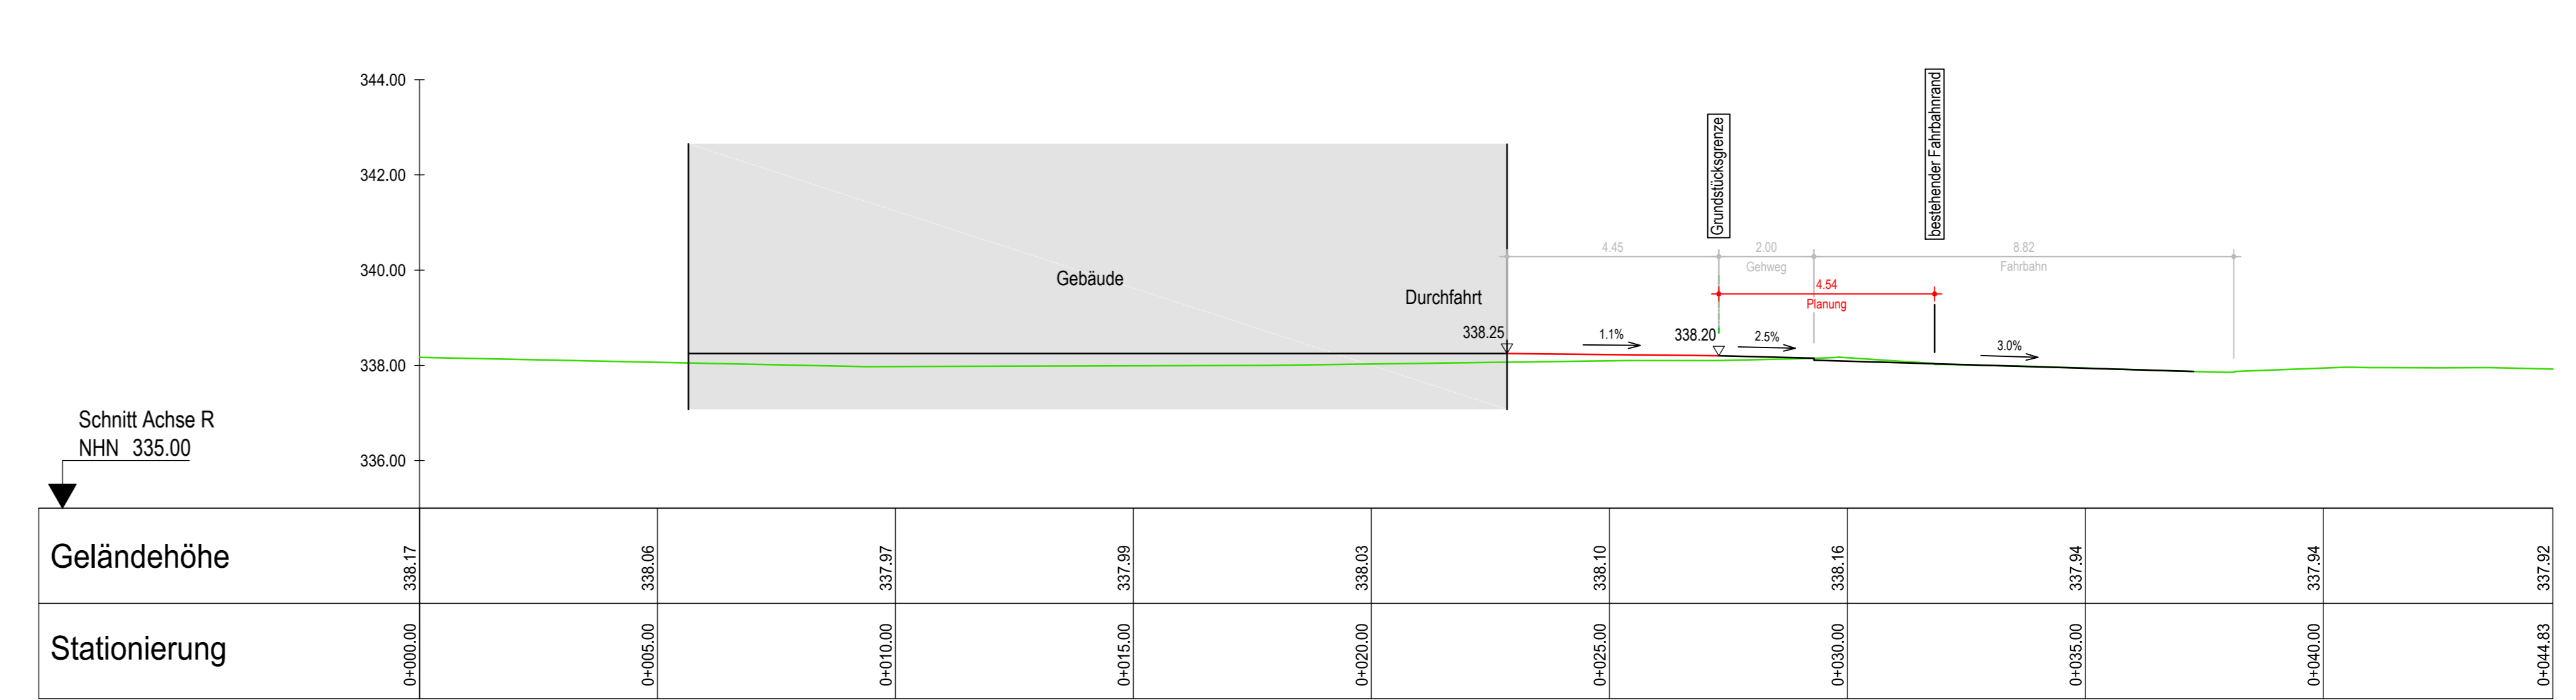
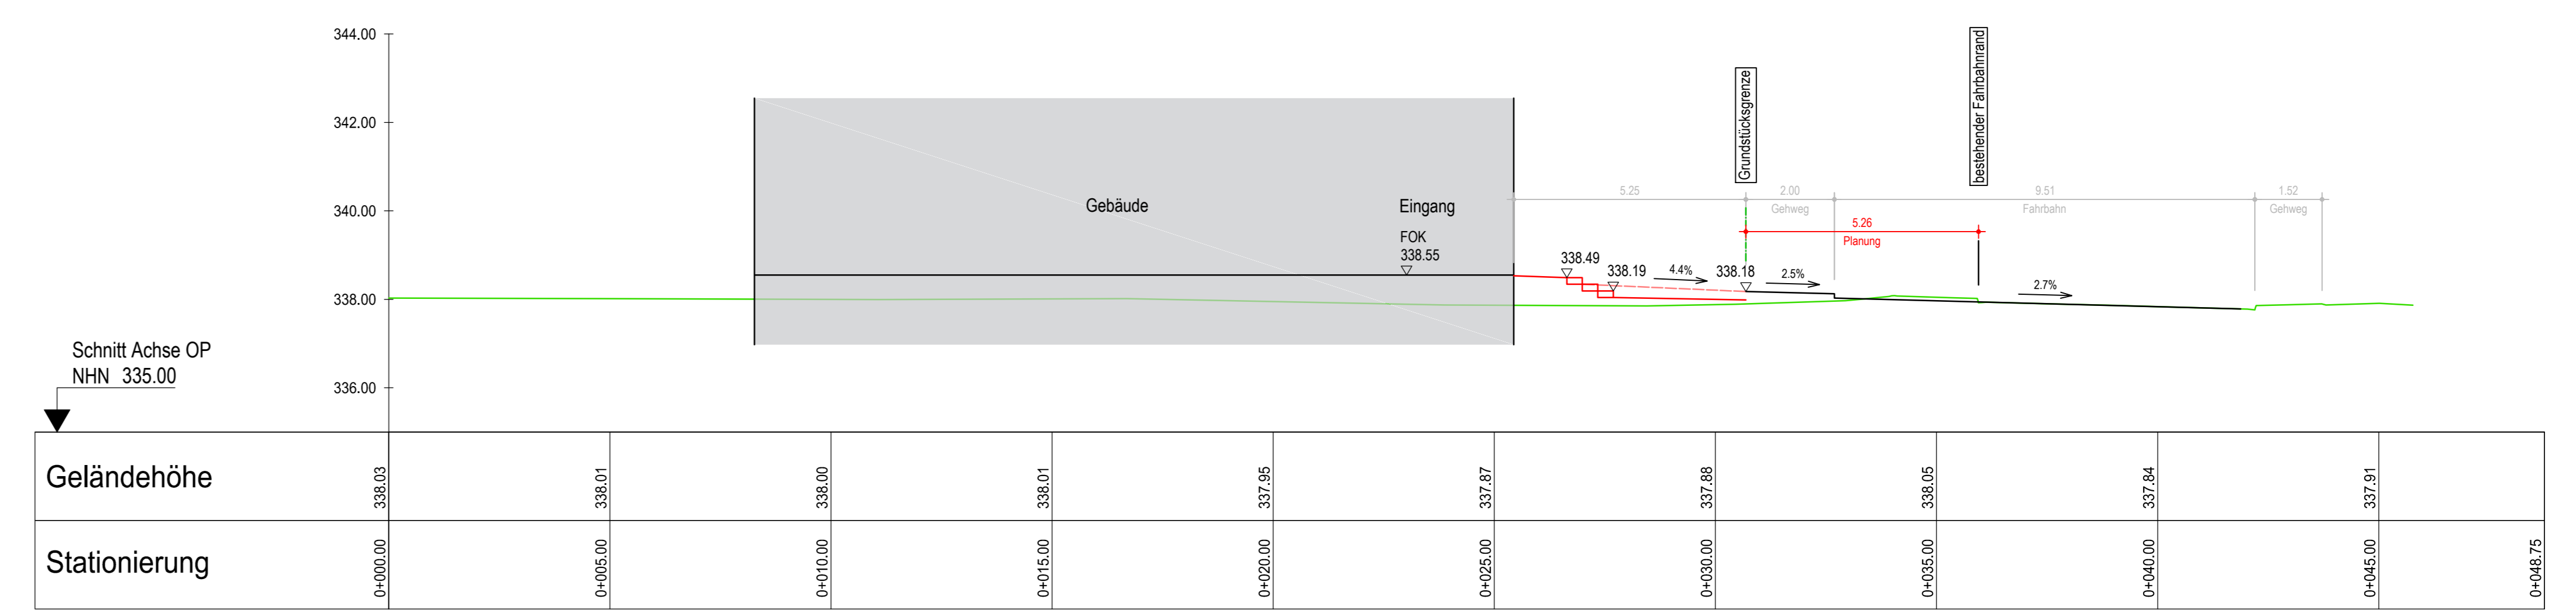
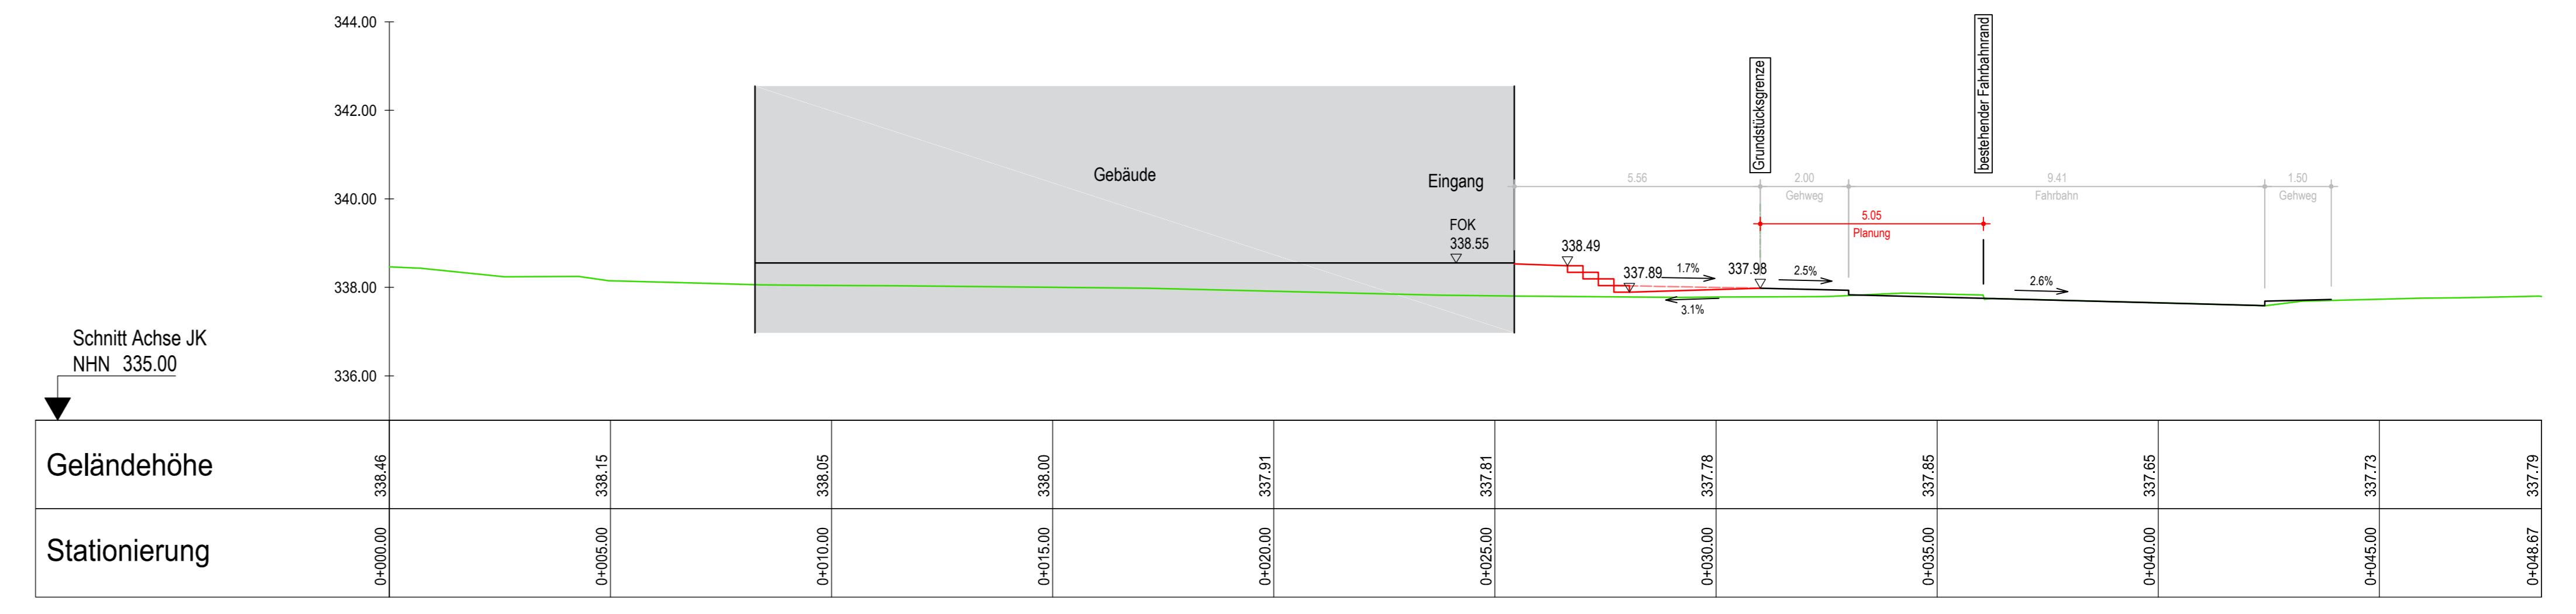


Lageplan
 Meter
 1:250

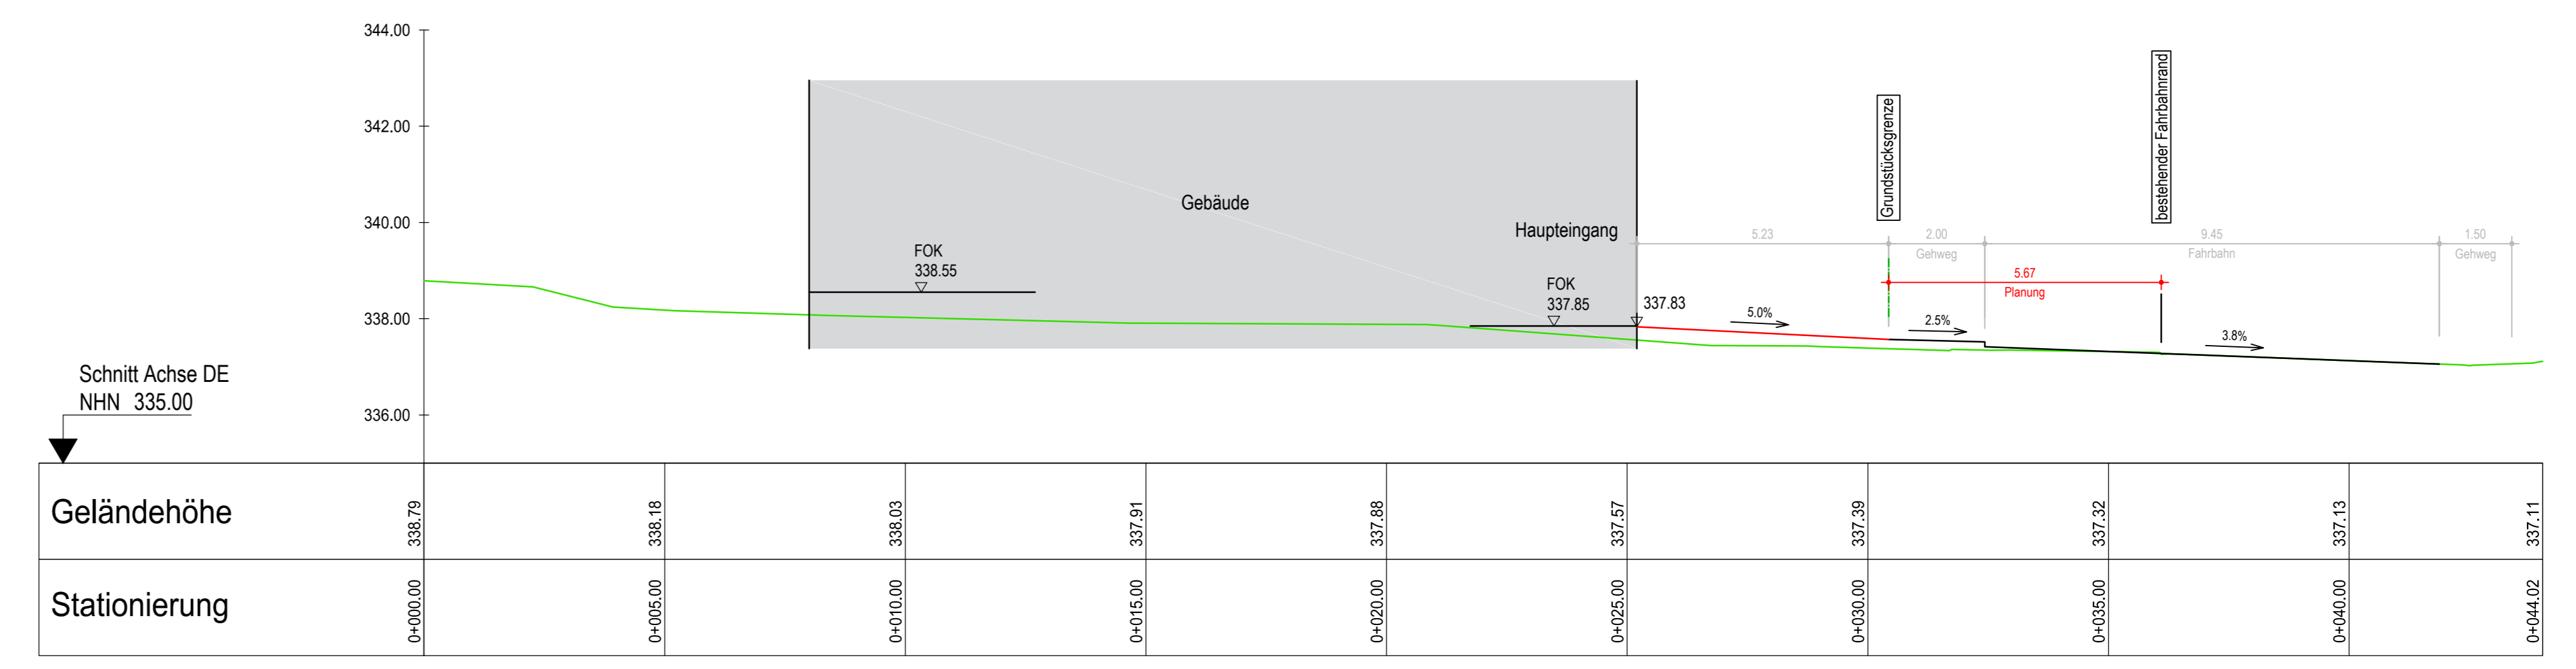

Schnitte
 Meter
 1:100

VORABZUG