


ANLAGE 1

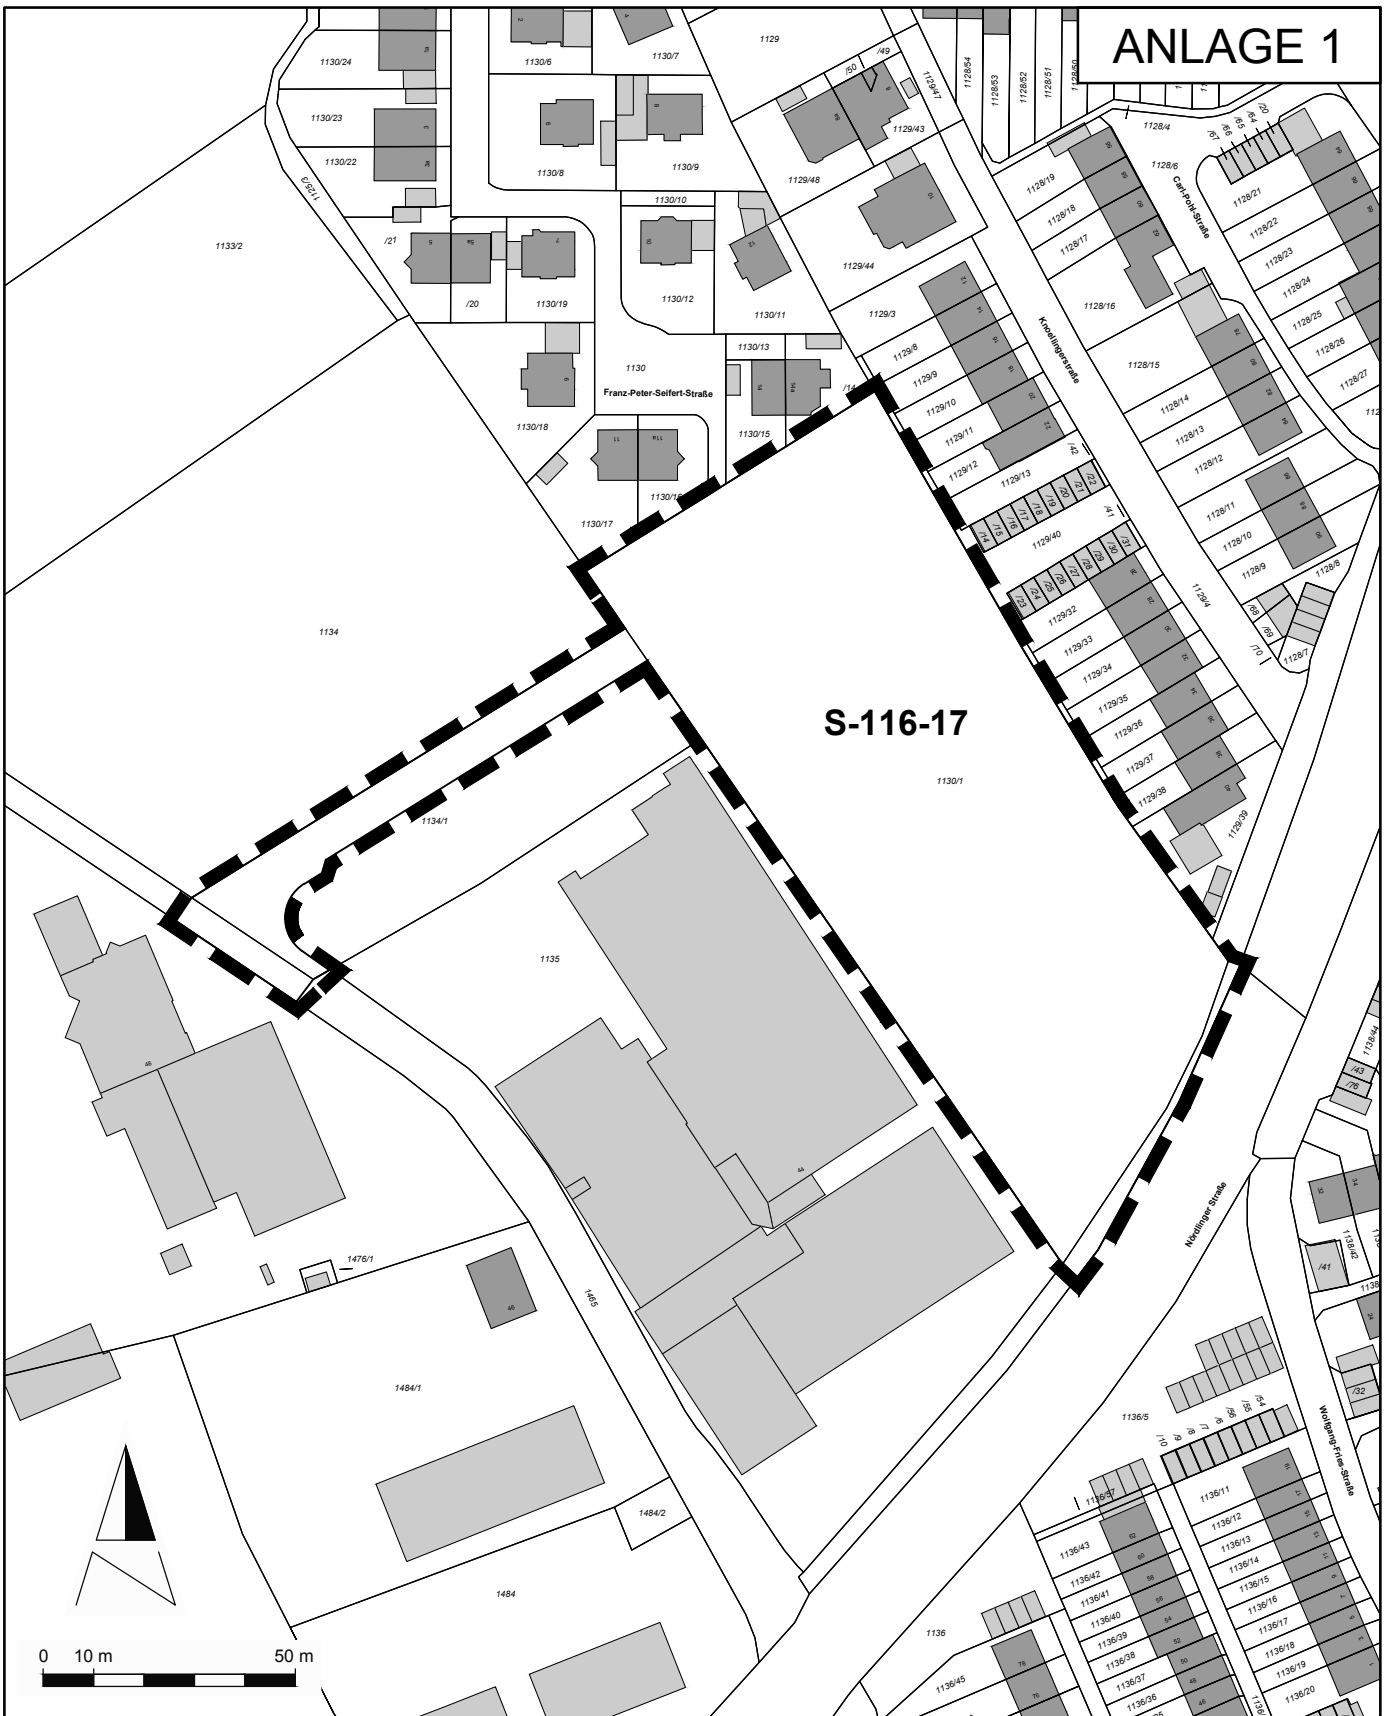

Grenze des räumlichen Geltungsbereichs
des Bebauungsplans S-116-17

REFERAT FÜR STADTPLANUNG UND BAUWESEN
AMT FÜR STADTPLANUNG UND BAUORDNUNG
Albrecht-Achilles-Straße 6/8, 91126 Schwabach, E-Mail: stadtplanung@schwabach.de

STADT **SCHWABACH**



PROJEKT

S-116-17
zwischen
**Franz-Peter-Seifert-Straße und
Nördlinger Straße**

AMTSLEITUNG Kartmann
PLANUNG Jurczak
GEZEICHNET Lang
GEÄNDERT
Schwabach, den 02.10.2019

PROJEKTLEITUNG
Tel.: 09122 860 528
marlene.jurczak@schwabach.de

PLANBEZEICHNUNG

Übersicht Geltungsbereich

MASSTAB

PLANNR.

PLANGRUNDLAGE

DFK Stand Okt. 2018