


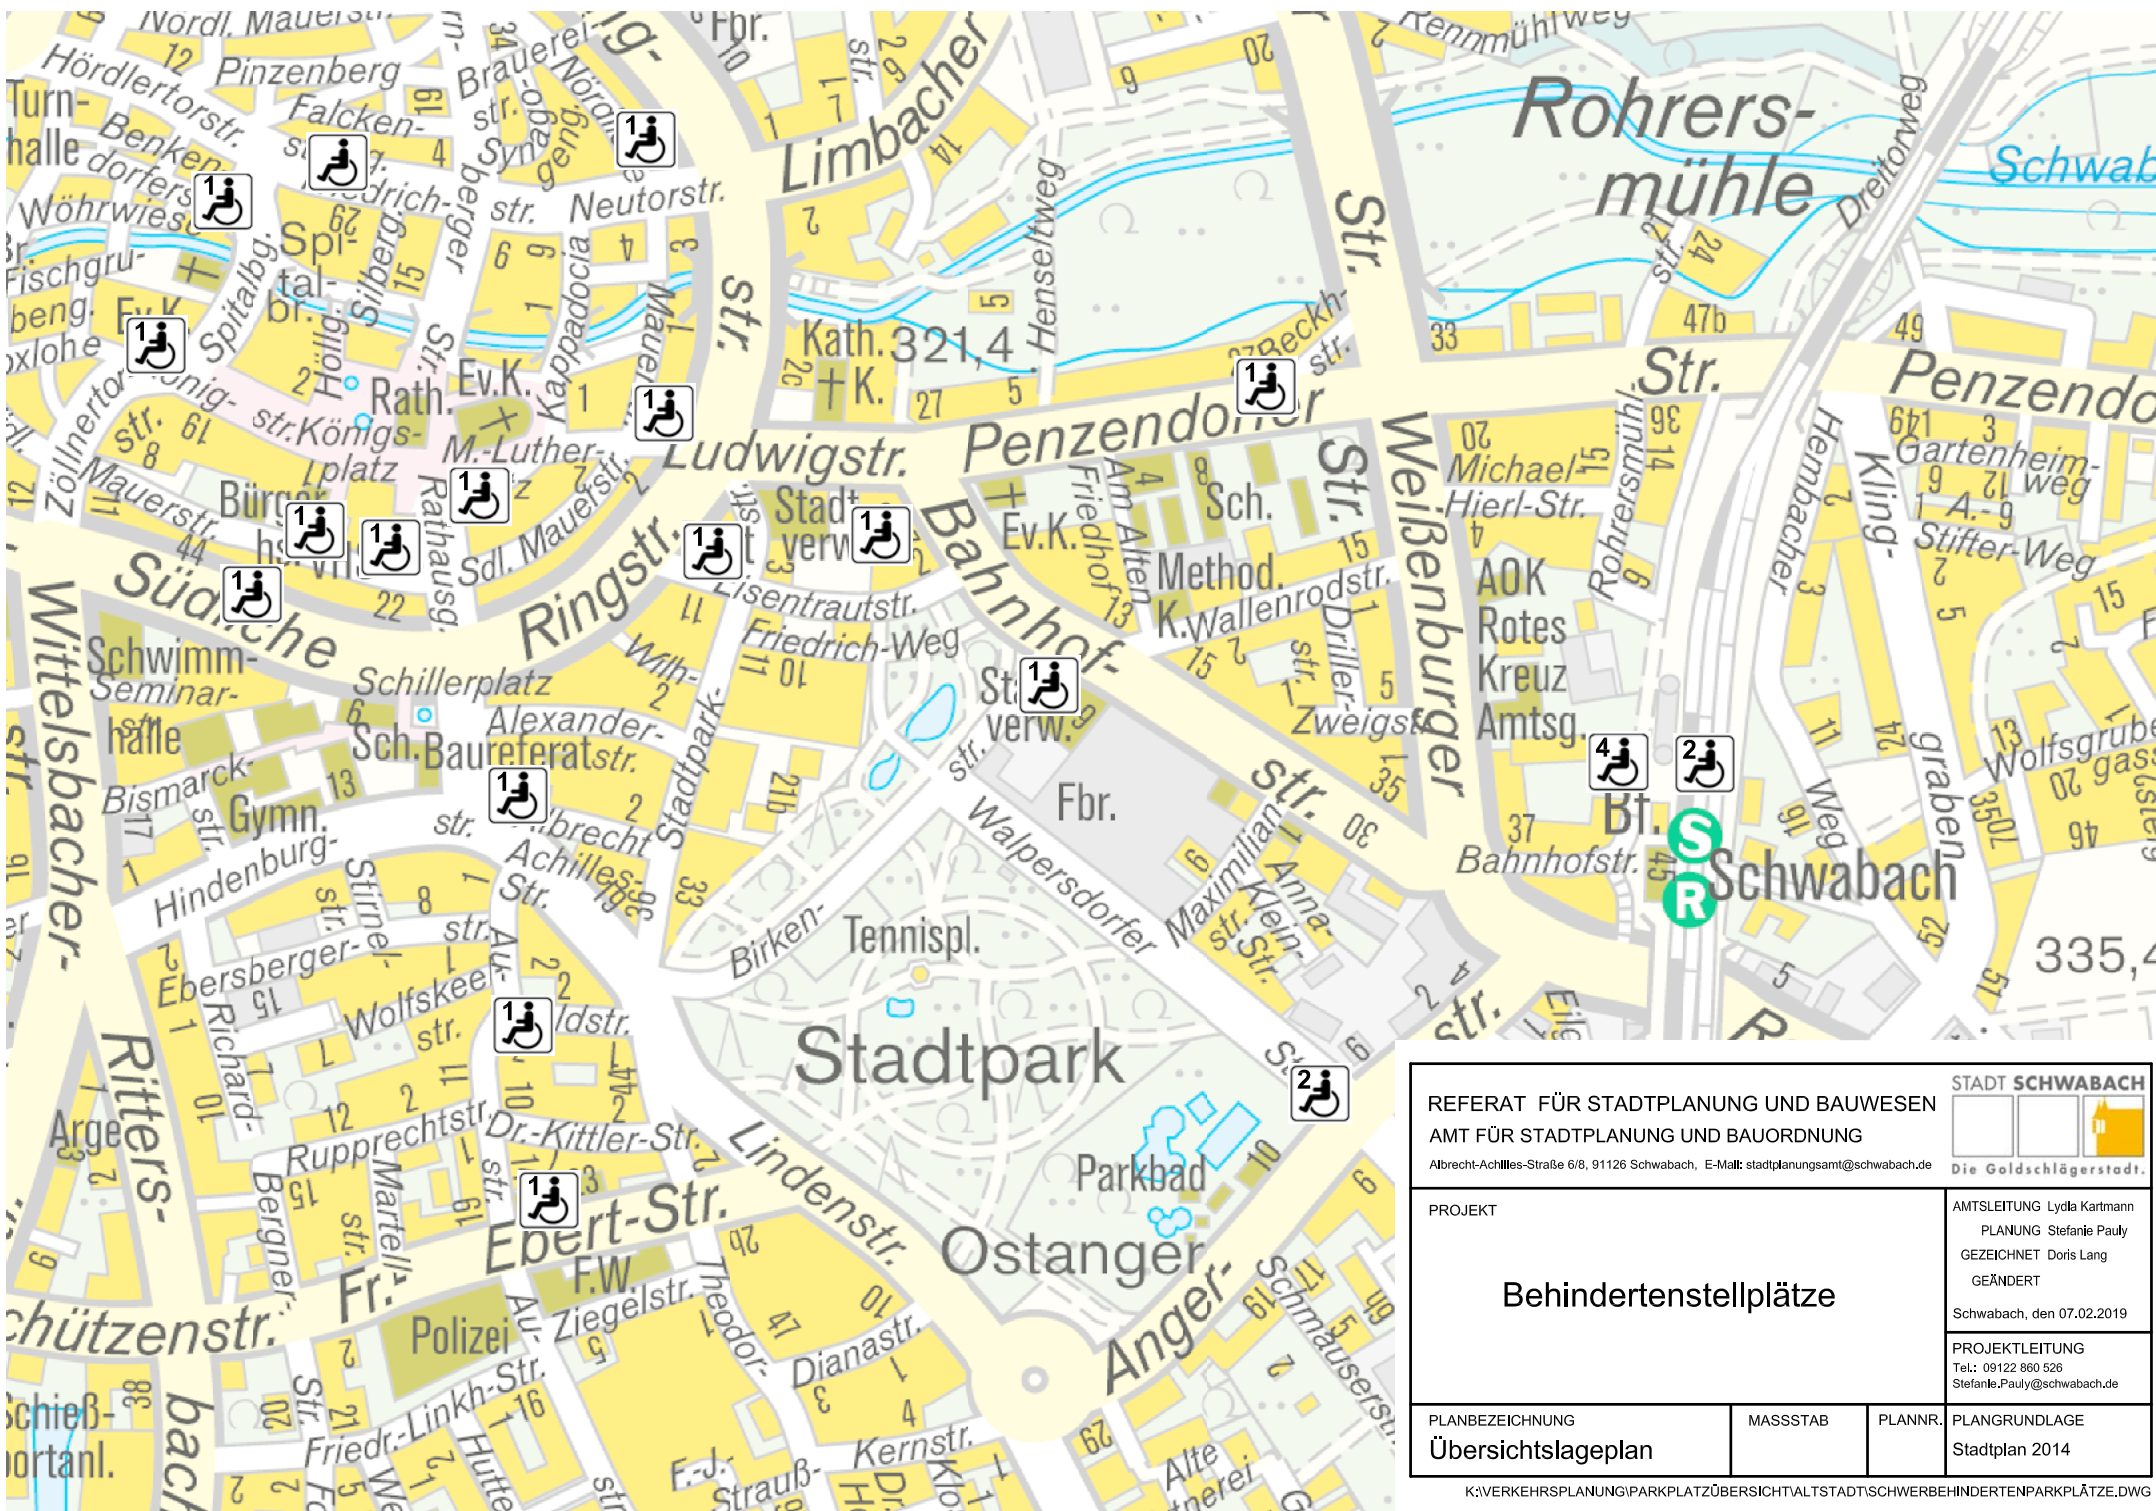

REFERAT FÜR STADTPLANUNG UND BAUWESEN AMT FÜR STADTPLANUNG UND BAUORDNUNG Albrecht-Achilles-Straße 6/8, 91126 Schwabach, E-Mail: stadtplanungsamt@schwabach.de			STADT SCHWABACH  Die Goldschlägerstadt.	
PROJEKT Behindertenstellplätze			AMTSLEITUNG Lydia Kartmann PLANUNG Stefanie Pauly GEZEICHNET Doris Lang GEÄNDERT Schwabach, den 07.02.2019	
PLANBEZEICHNUNG Übersichtslageplan			MASSSTAB	PLANNR.
			PLANGRUNDLAGE Stadtplan 2014	