


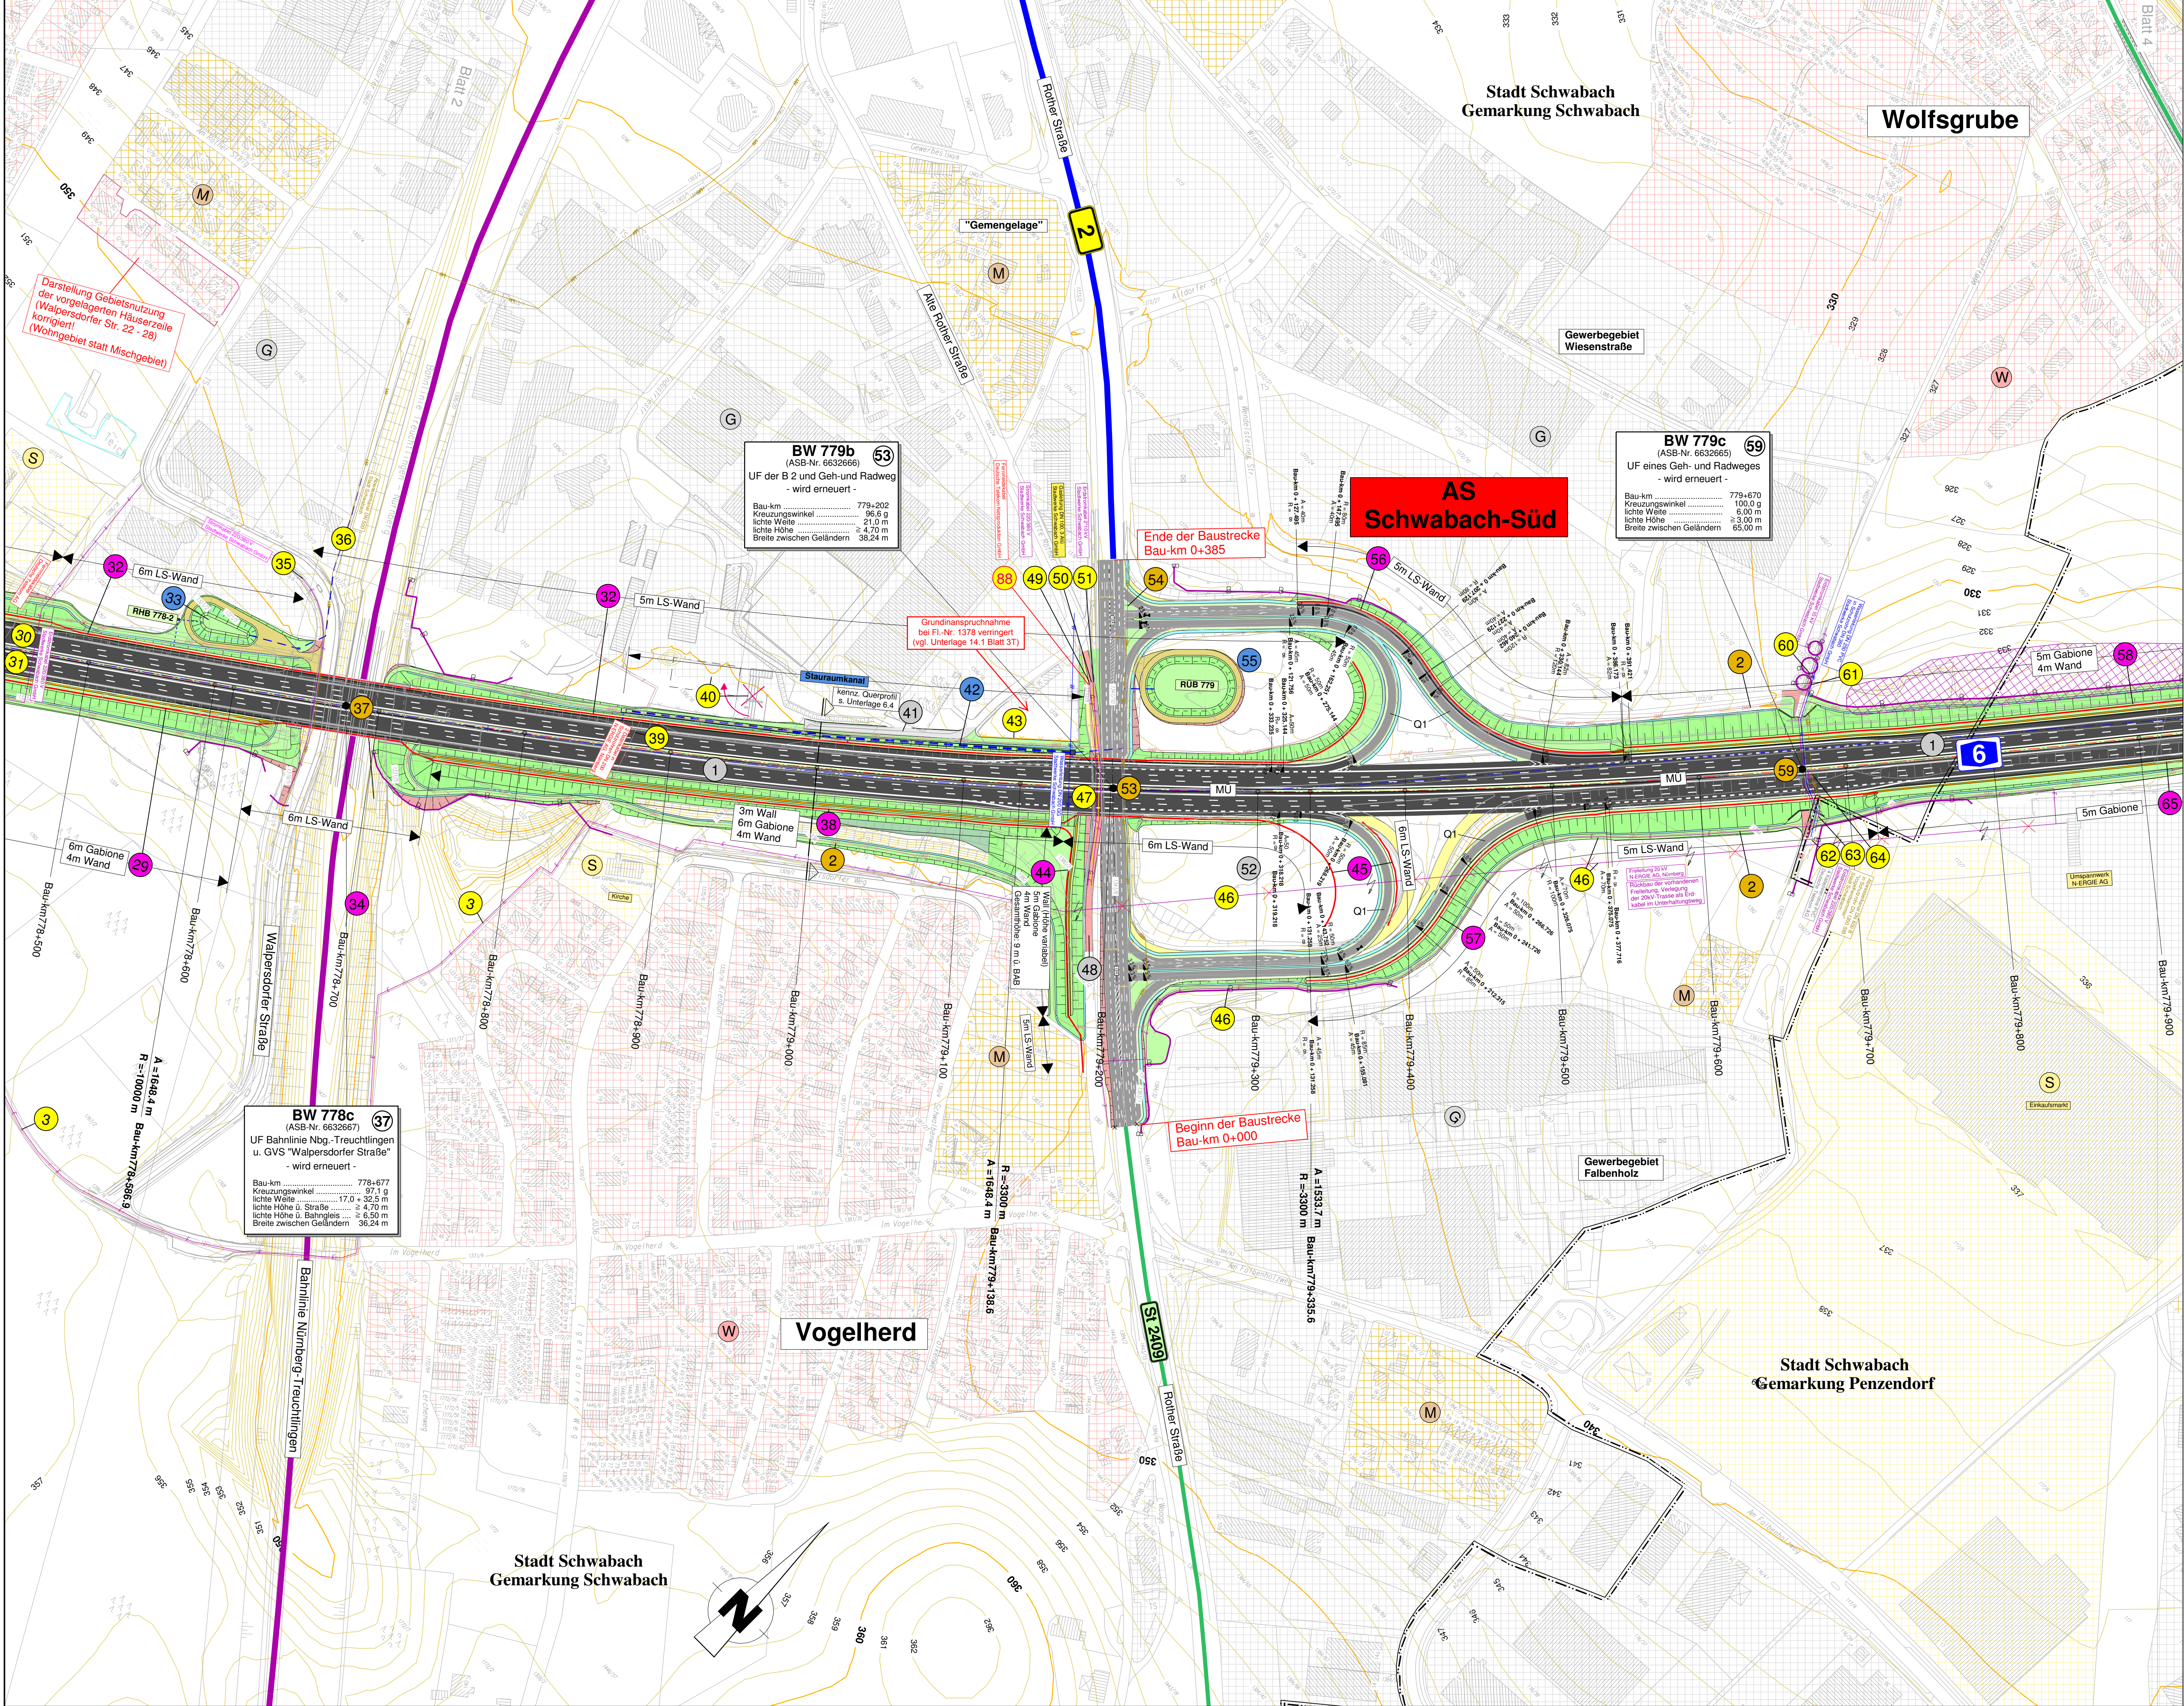

ZEICHENERKLÄRUNG

	Einschnittsböschung		Landkreis-/Gemeindegrenze
	Mulde Bankett		Gemarkungsgrenze
	Fahrbahn bituminös		Wasserschutzgebiet, Zonenbezeichnung
	Mittelstreifenachse (Planung)		Wasserschutzgebietsgrenze
	Mittelstreifenachse (Bestand)		Bodendenkmal
	MU = Mittelstreifenüberfahrt		Altlasten / Verdachtsflächen
	Bankett		Absetzbecken
	Dammböschung		Rückhaltebecken
	Straßen- o. Wegfläche, bituminös / wassergebunden		Ableitung Oberflächenwasser
	Grünflächen		Rohrleitung
	Auffüllung		offener Graben
	Rückbau bef. Flächen		Fließgewässer
	Geh-/Radweg (bituminös o. Beton)		Stillgewässer
	Lärmschutzwand		Biotopschutzzaun
	Gabionensteilwall		Flora-Fauna-Habitat (FFH)
	Lärmschutzwall		Grenze Überschwemmungsgebiet
	Hochpunkt / Tiefpunkt		reines und allgemeines Wohngebiet
	Abwasser-/Mischwasserkanäle		Mischgebiet, Kerngebiet, Dorfgebiet
	Trinkwasserleitung		Gewerbegebiet
	Hochspannungsfreileitung		Sondergebiet (Schulen, Krankenhäuser usw.)
	Erdstromkabel		Abkürzungen Brücken: UF = Unterführung, UB = Überführung, TBW = Teilbauwerk
	Gasleitung		
	Fernmelde-/Telekommunikationsleitung		
	sonstige Leitungen		
	Autobahnkabel		
	Straßen, Wege, Zufahrten		
	Entwässerung		
	Bauwerke, Leitungen u. Anlagen (BAB)		
	Leitungen u. Anlagen Dritter		
	Lärmschutzmaßnahmen		

Geobasisdaten:
© Bayerische Vermessungsverwaltung
(www.geodaten.bayern.de)

Nr.	Art der Änderung	Datum	Name
1	Darstellung einer Gebietsnutzung korrigiert (Bereich Walpersdorfer Str. 22 - 28)	05.08.2011	Prütting
2	Neuaufnahme einer bestehenden Fernmeldeleitung (Nr. 88 bei Bau-km 779+192)	05.08.2011	Prütting
3	Hinweis auf verringerte Grundrissanspruchnahme bei FI-Nr. 1378	05.08.2011	Prütting

Freistaat Bayern
Autobahndirektion Nordbayern

Fischerhölzstraße 55, 90402 Nürnberg
TEL. 0911 4621-01, FAX 0911 4621-456, E-MAIL: poststelle@adn.bayern.de

Unterlage: 7.1
Blatt Nr.: 3T
Datum: _____
Zeichen: _____

Planfeststellung		bearbeitet		Gz.: 4324	Datum: 22.01.2010	Prütting
BAB A 6 Heilbronn - Nürnberg	gezeichnet	Gz.: 4333	Datum: 22.01.2010	Bogner		
	geprüft	Gz.: 432	Datum: 22.01.2010	Stadelmaier		
			Gz.: _____			

AS Schwabach-West bis AS Roth

6-streifiger Ausbau
Bau-km 775+600 bis 781+800

Lageplan

Bau-km 778+500 bis 779+900

Maßstab 1 : 2.000

Aufgestellt: Nürnberg, den 22.01.2010
Autobahndirektion Nordbayern

Rötting, Baudirektor

Festgestellt gemäß § 17 FSrG durch Beschluss vom 30.12.2011 Gz.: 32-4354.1-1/10
Ansbach, den 30.12.2011
Regierung von Mittelfranken

Wachter
Oberregierungsratin

Projekt: 57_Unterlagen

Datum: 806230_Unterlage_7.sda